

A 6 13/2

**PUUTALO Oy**


**Kansio 1093**

SUHDE: 1/50	PIIRUSTUS: GRUNDPLAN	N <sup>o</sup> 9586 A 8/2 46	MUUTOS: B 15/3 46	MUUTOS: C 1 4
	TYYPPI: 166 (OK 4A/IK 56 a 1/1) "DITTE"	TARKASTI: 	PIIRSI: Keli	PIIRSI: Keli

1:4

Nämä piirustukset ovat omaisuuttamme. Niiden käyttäminen ja jäljentäminen ilman meidän suostumustamme on laillisen edesvastaajan uhalla kielletty.

**PUUTALO OSAKEYHTIÖ**

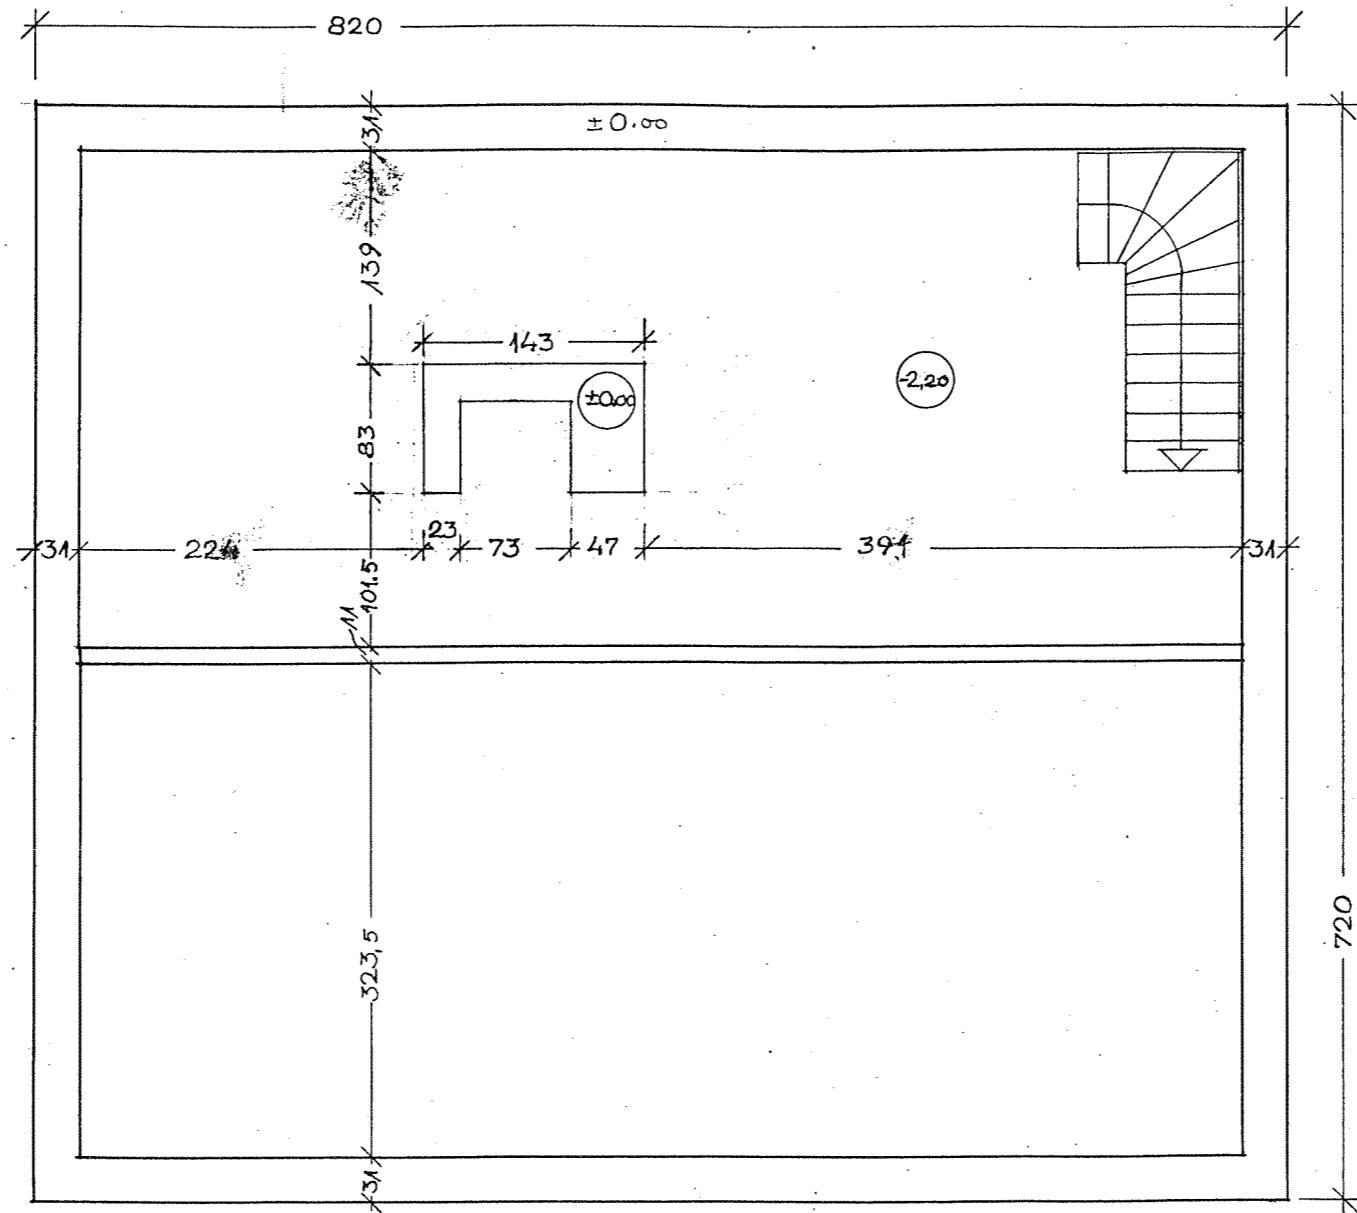

A0 12/1


**PUUTALO Oy**

**Kansio 1093**

SUHDE: 1:50	PIRUSTUS: BÆRENDE MURE I KÆLDER	N <sup>o</sup> 9651 A 19/2 46	MUUTOS: B 7/5 46	MUUTOS: C / 4
	TYYPPI: 166 (OK Da/IK 56 a 1/4) "DITTE"	TARKASTI: <i>Jf</i>	PIIRSI: <i>Ole</i>	PIIRSI: <i>Ole</i>

Nämä piirustukset ovat omaisuuttamme. Niiden käyttäminen ja jäljentäminen ilman meidän suostumustamme on lallisen edesvastaun uhalla kielletty.

**PUUTALO OSAKEYHTIÖ**

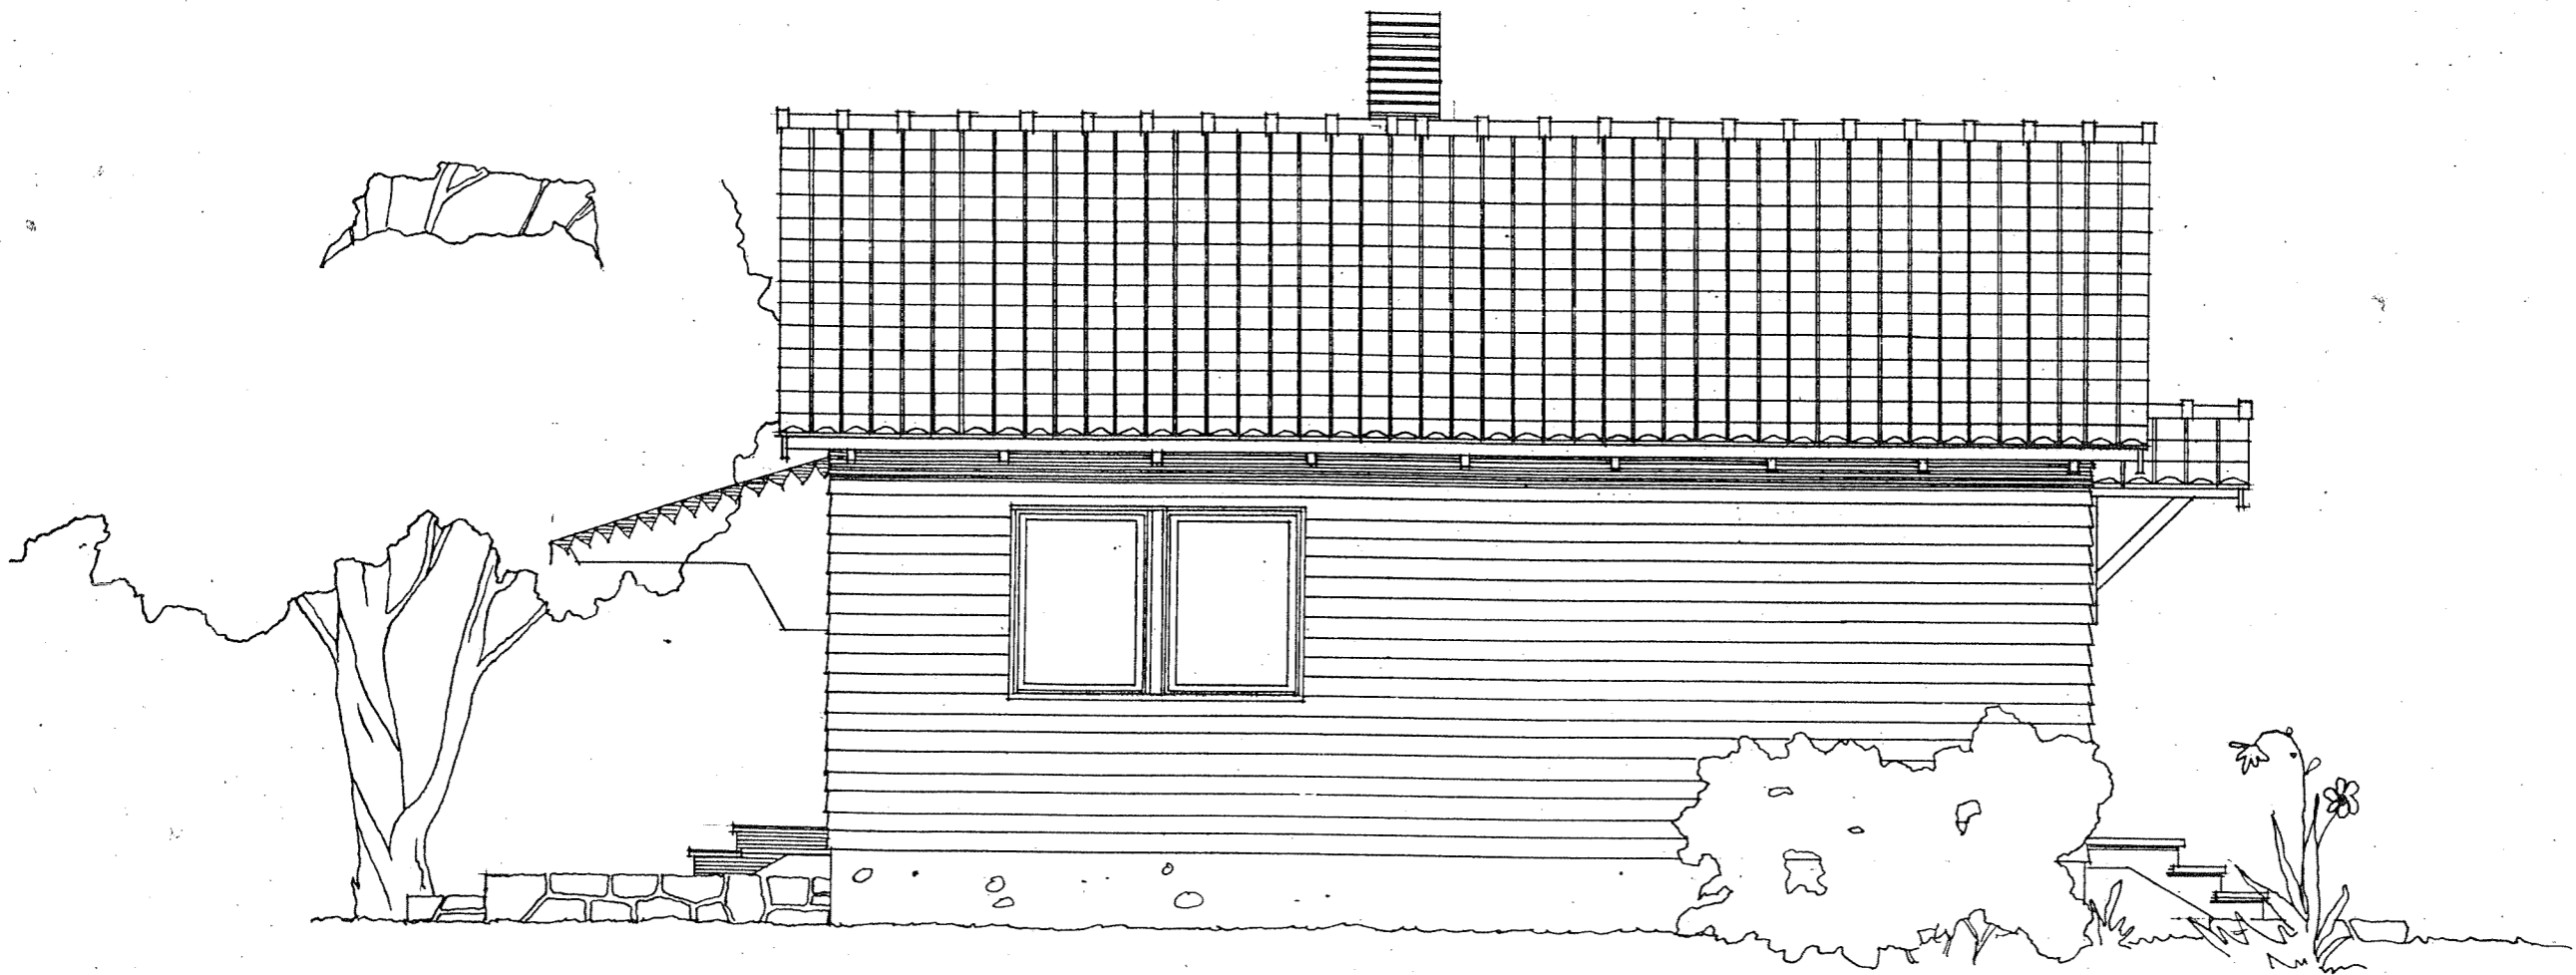

A0 12 / 3


**PUUTALO OY**

**Kansio 1093**

SUHDE: 1/50	PIIRUSTUS: SIDEFACADE	N <sup>o</sup> 9587 A 8 / 2 46	MUUTOS: B / 4	MUUTOS: C / 4
TYYPPI: 166 (OK 4A / IK 56 a 1/4) "DITTE"		TARKASTI: Ji	PIIRSI: Oel	PIIRSI:

Nämä piirustukset ovat omalsuut-  
tamme. Niiden käyttäminen ja jäl-  
jentäminen ilman meidän suostu-  
mustamme on laillisen edesvastuun  
uhalla kielletty.

**PUUTALO OSAKEYHTIÖ**

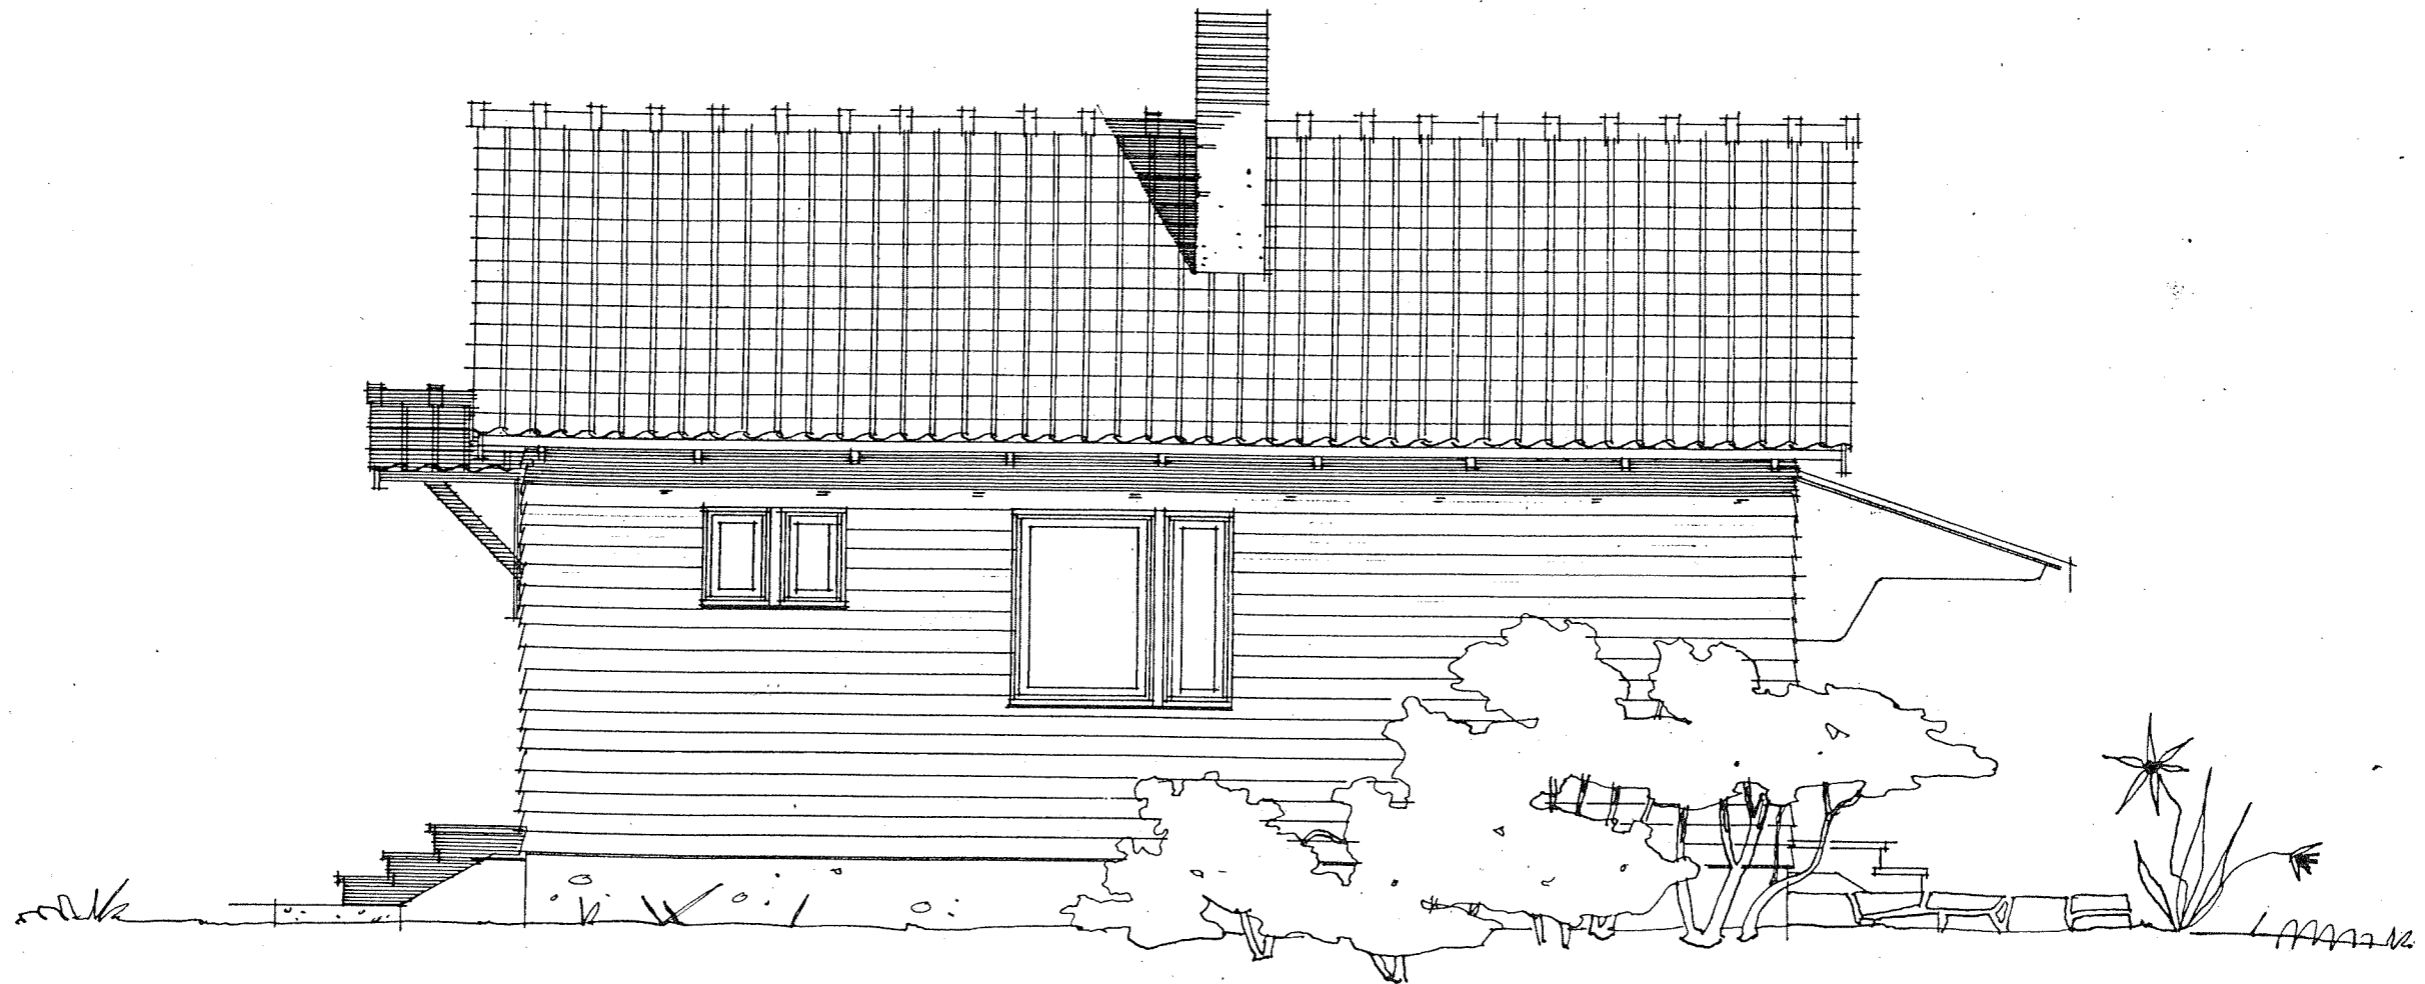

A. 134


**PUUTALO Oy**

**Kansio 1093**

SUHDE: 1/50	PIIRUSTUS: SIDEFACADE	N <sup>o</sup> 9588 A 8/2 46	MUUTOS: B / 4	MUUTOS: C / 4
	TYYPPI: 166 (OK 4A/IK 56 a 1/1) "DITTE"	TARKASTI: JBJ	PIIRSI: KH	PIIRSI:

Nämä piirustukset ovat omaisuuttamme. Niiden käyttäminen ja jäljentäminen ilman meidän suostumtamme on laillisen edesvastaun uhalla kielletty.

**PUUTALO OSAKEYHTIÖ**

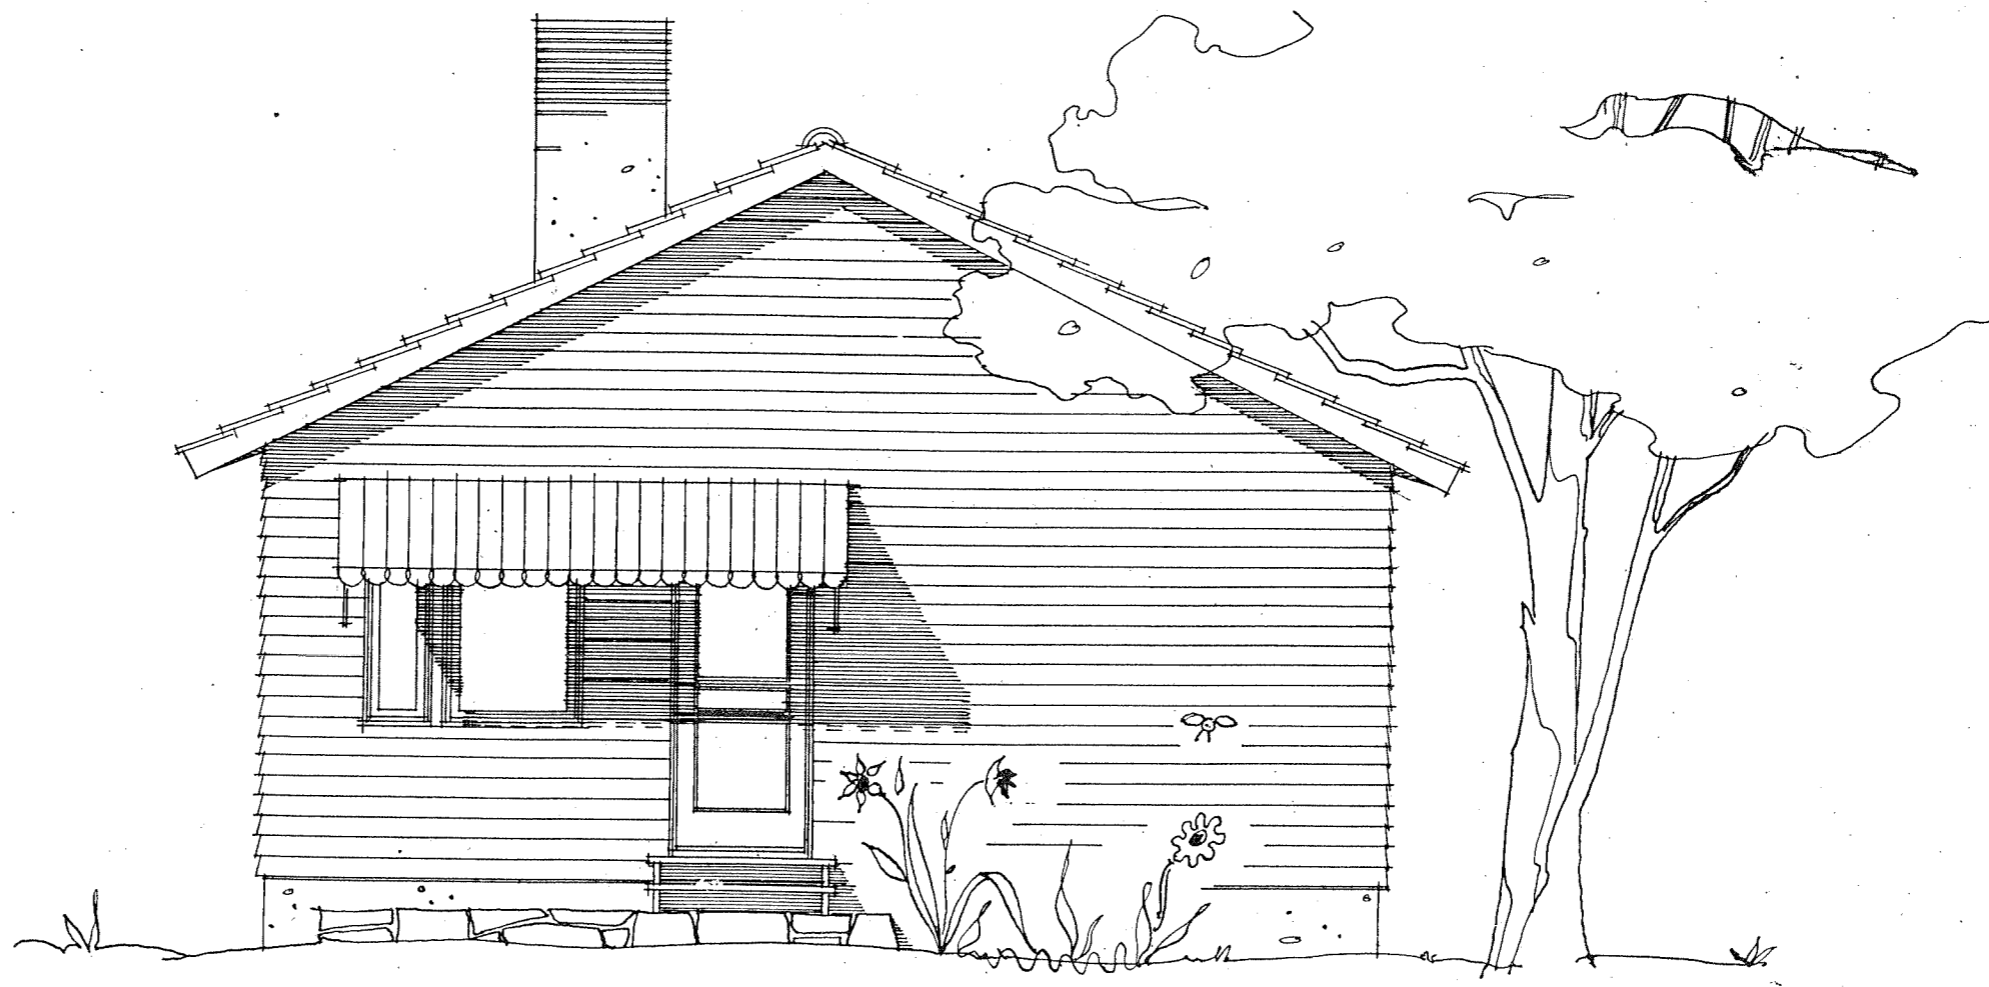

10 12 / 6

**PUUTALO Oy**

**Kansio 1093**

SUHDE: 1/50	PIIRUSTUS: GAVLFACADE	N <sup>o</sup> 9590 A 8 / 2 46	MUUTOS: B / 4	MUUTOS: C / 4
	TYYPPI: 166 (OK 4A / IK 56 a 1/1) "DITTE."	TARKASTI: [Signature]	PIIRSI: [Signature]	PIIRSI:


Nämä piirustukset ovat omalsuut-  
tamme. Niiden käyttäminen ja jäl-  
jentäminen ilman meidän suostu-  
mukamme on laillisen edesvastaun  
uhalla kielletty.

**PUUTALO OSAKEYHTIÖ**

ANM!

SOM FØRSTE SIFFER I KENDETEGNENE PAA  
YDERVÆGSFLADERNE ER:

- 1, HVIS YDERPANELET ER ENKELT.
- 2, --- SØMMES PAA BYGGEPLADSEN.
- 3, --- ER DOBBELT.

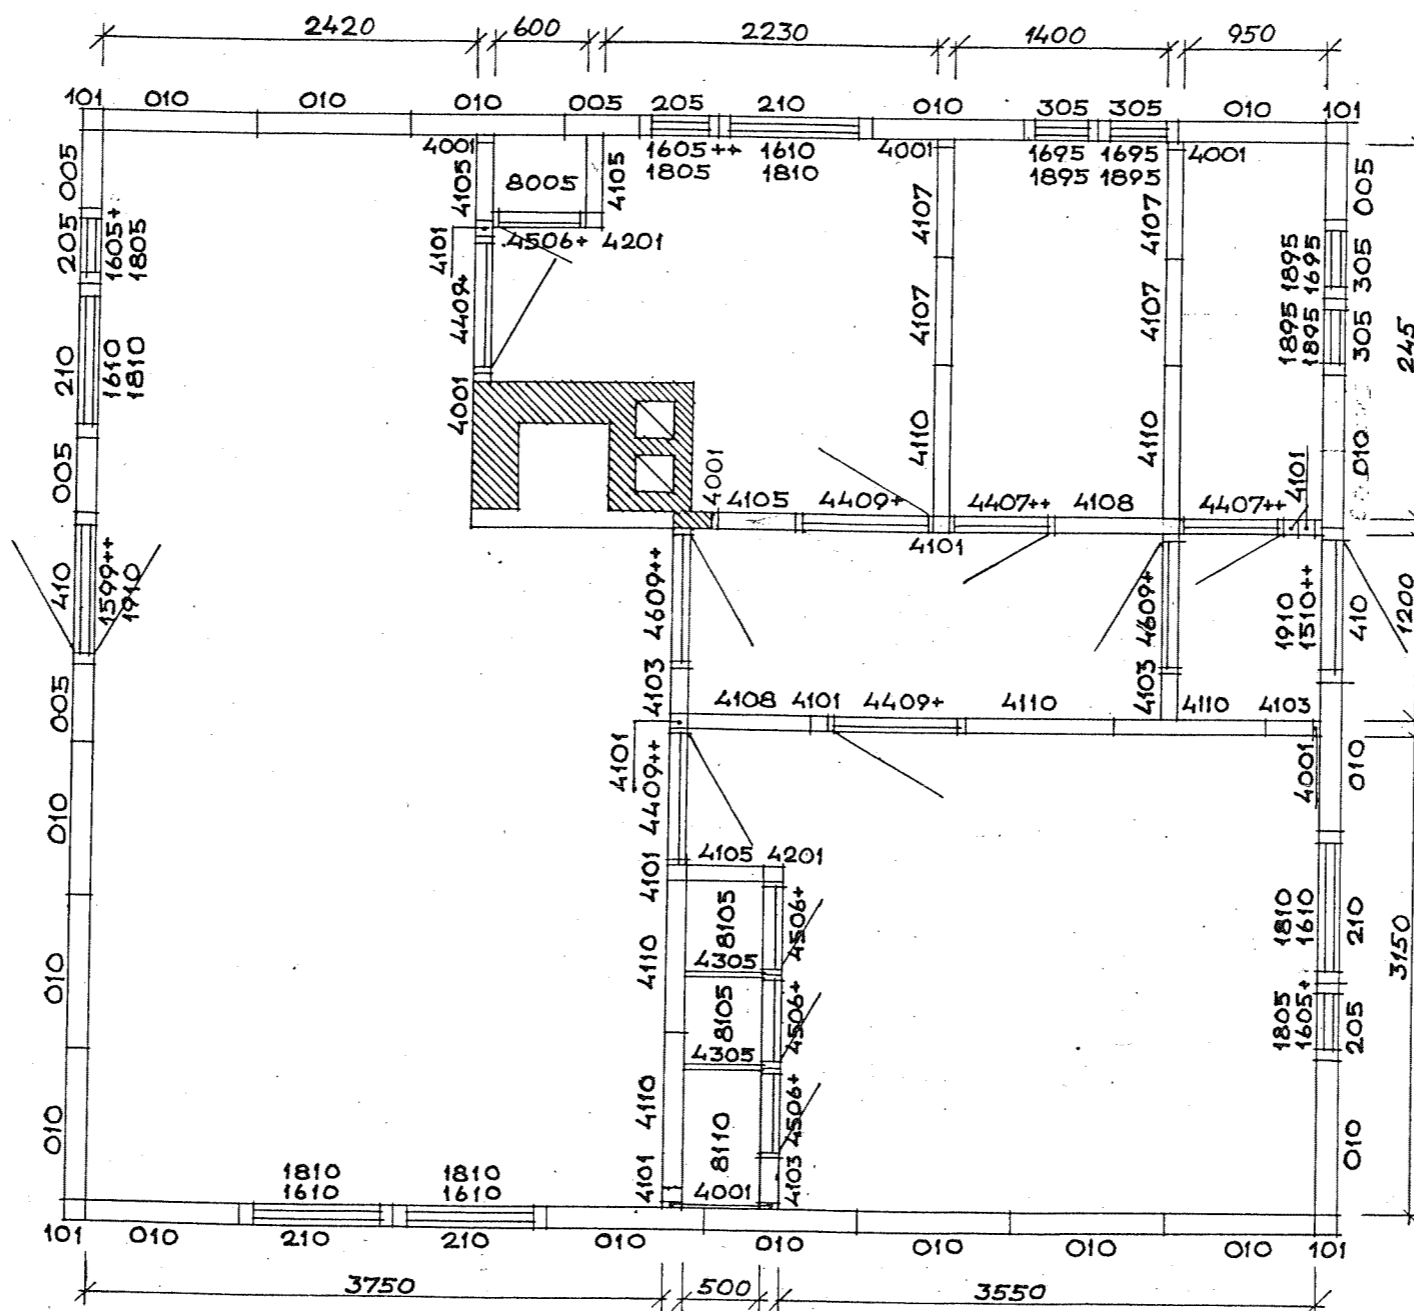

MONTERING AF VÆGGENE

PUUTALO Oy

Kansio 1093



SUHDE: 1:50	PIIRUSTUS: MONTERINGSTEGNING N:o 2	N:o 9810 A 13 / 3 46	MUUTOS: B 2 1/3 46	MUUTOS: C / 4
	TYYPPI: 166 (OK Da/IK 56 a 1/4) "DITTE"	TARKASTI:	PIIRSI: Ole	PIIRSI: Ole

Nämä piirustukset ovat omaisuuttamme. Niiden käyttäminen ja jäljentäminen ilman meidän suostumustamme on laillisen edesvastaun uhalla kielletty.

PUUTALO OSAKEYHTIÖ

OBS.!

KENDETEGNENE PAA ENS  
DEL GRUPPER, ER KUN ANBRAGT  
PAA DE YDENSTE DELE.

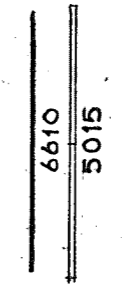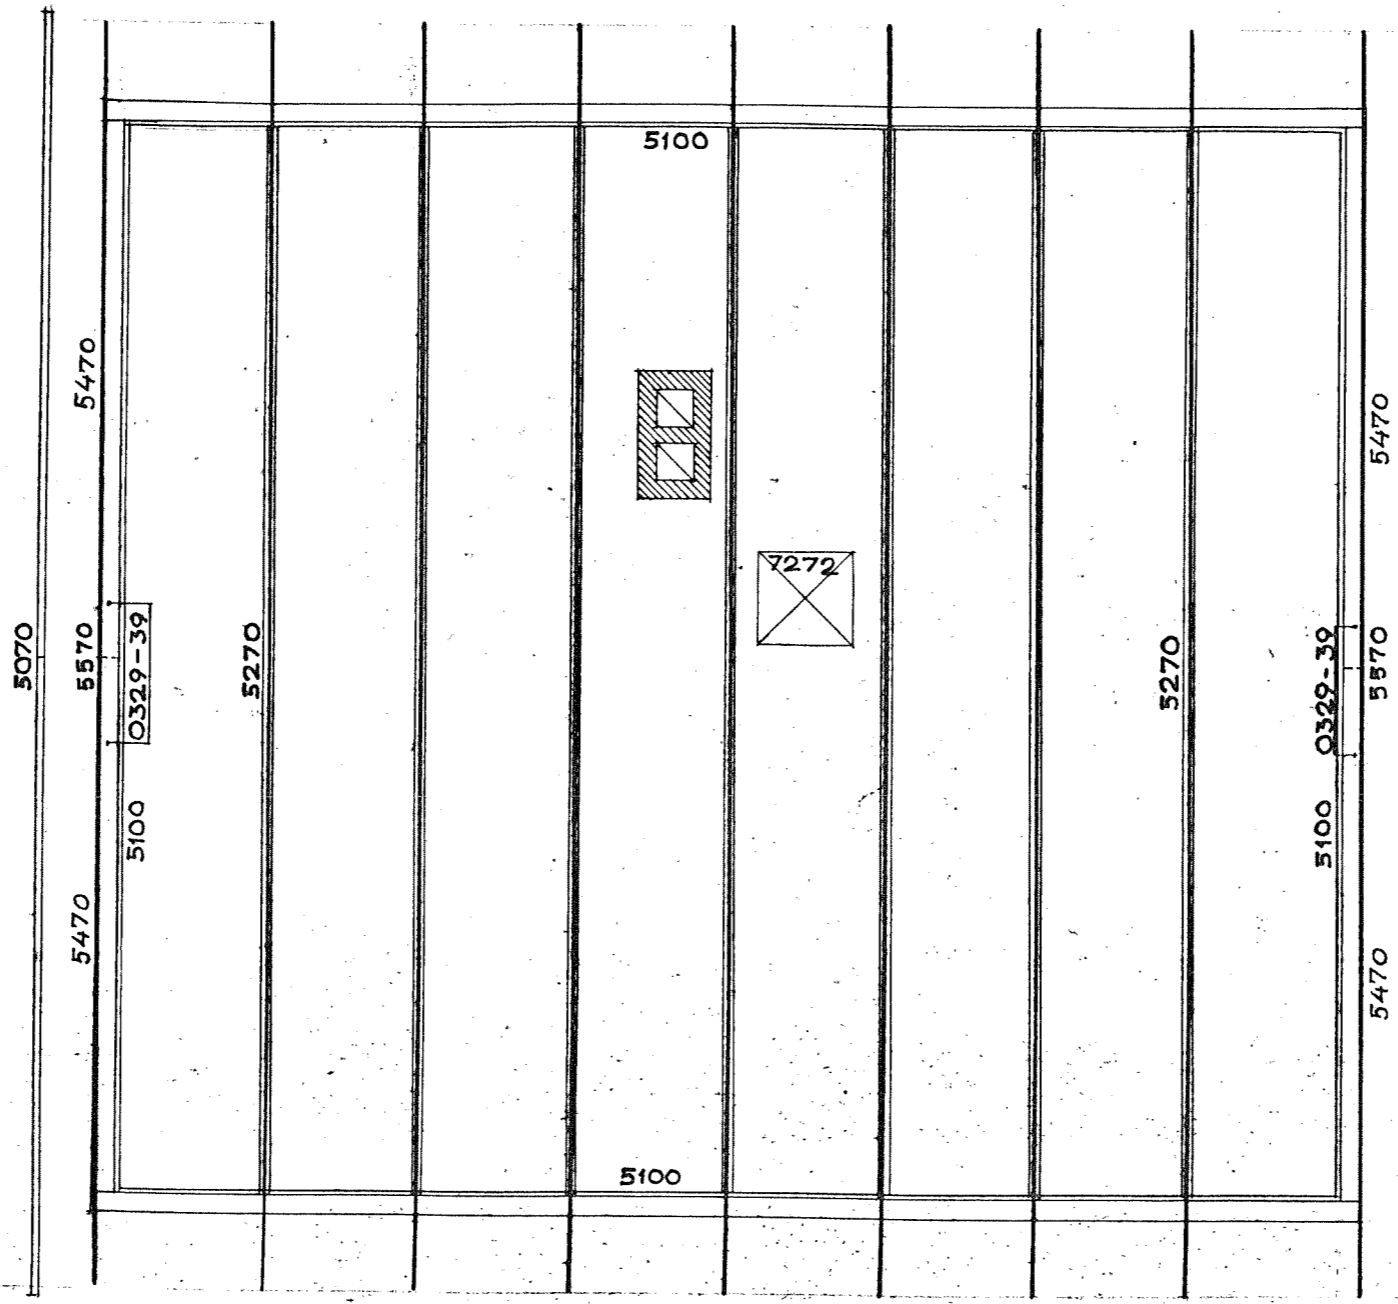

TAGLAG

13/10

Kansio 1098

PUUTALO Oy


SUHDE: 1:50	PIIRUSTUS: MONTERINGSTEGNING N:o 3	N <sup>o</sup> 9811 A13/3 46	MUUTOS: B 20/6 46	MUUTOS: C 1 4
	TYYPPI: 166 (OK Da/IK 56 α 1/4) "DITTE"		TARKASTI:	PIIRSI: <i>Olai</i>

Nämä piirustukset ovat omaksuttamme. Niiden käyttäminen ja jäljentäminen ilman meidän suostumustamme on laillisen edesvästeun uhalla kielletty.

**PUUTALO OSAKEYHTIÖ**

S

OBS!  
 KENDETEGNE NE PAA ENS  
 DEL GRUPPER, ER KUN ANBRAGT  
 PAA DE YDENSTE DELE.

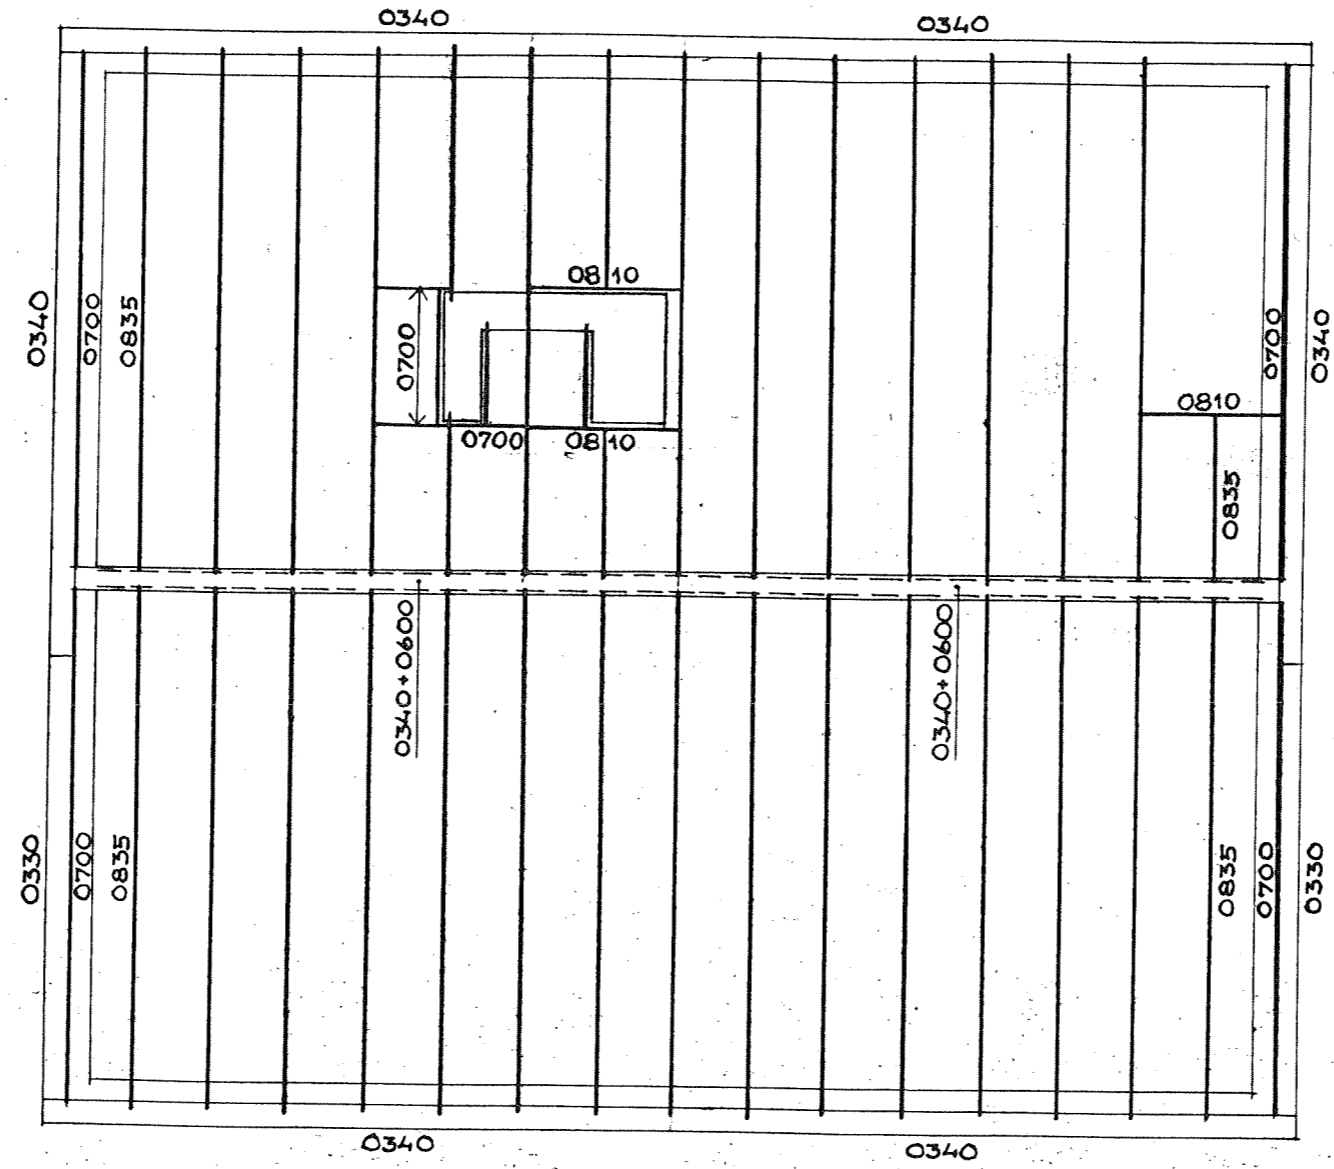

GULVBJÆLKELAG

- MUKAAN TARVITAAN:
- YLEINEN PYSTYTYSPIIRUSTUS N<sup>o</sup> 9780
  - KATTOTUOLI " " N<sup>o</sup> 10103
  - KATOKSEN " " N<sup>o</sup> 10085
  - SAVUPIIPUN " " N<sup>o</sup> 9919
  - PÄÄDYN " " N<sup>o</sup> 10575
  - KOMERON " " N<sup>o</sup> 10699

PUUTALO Oy

Konsio 1093

SUHDE: 1:50	PIIRUSTUS: MONTERINGSTEGNING N:o 1	N <sup>o</sup> 9809 A13/3 46	MUUTOS: B 7/5 46	MUUTOS: C / 4
	TYYPPI: 166 (OK Da/IK 56 a 1/4) "DITTE"	TARKASTI:	PIIRSI: Ole	PIIRSI: Ole

Nämä piirustukset ovat omaläisyyttä. Niiden käyttäminen ja jäljentäminen ilman meidän suostumustamme on laillisen edustuksen uhalla kielletty.  
 PUUTALO OSAKEYHTIÖ