


UUTALO OY

Kansio 1122

IHDE: 50	PIIRUSTUS: GRUNDPLAN	N ^o 10693 A 31/8 46.	MUUTOS: B / 4	MUUTOS: C / 4
	TYYPPI: 240(OKDa/IK 56b 1/1) "DIITE" 2		TARKASTI: <i>[Signature]</i>	PIIRSI: <i>[Signature]</i>


Nämä piirustukset ovat omaleut-
tamme. Niiden käyttäminen ja jäl-
jentäminen ilman meidän suostu-
mustamme on laillisen edesvästään
uhalla kielletty.

PUUTALO OSAKEYHTIÖ

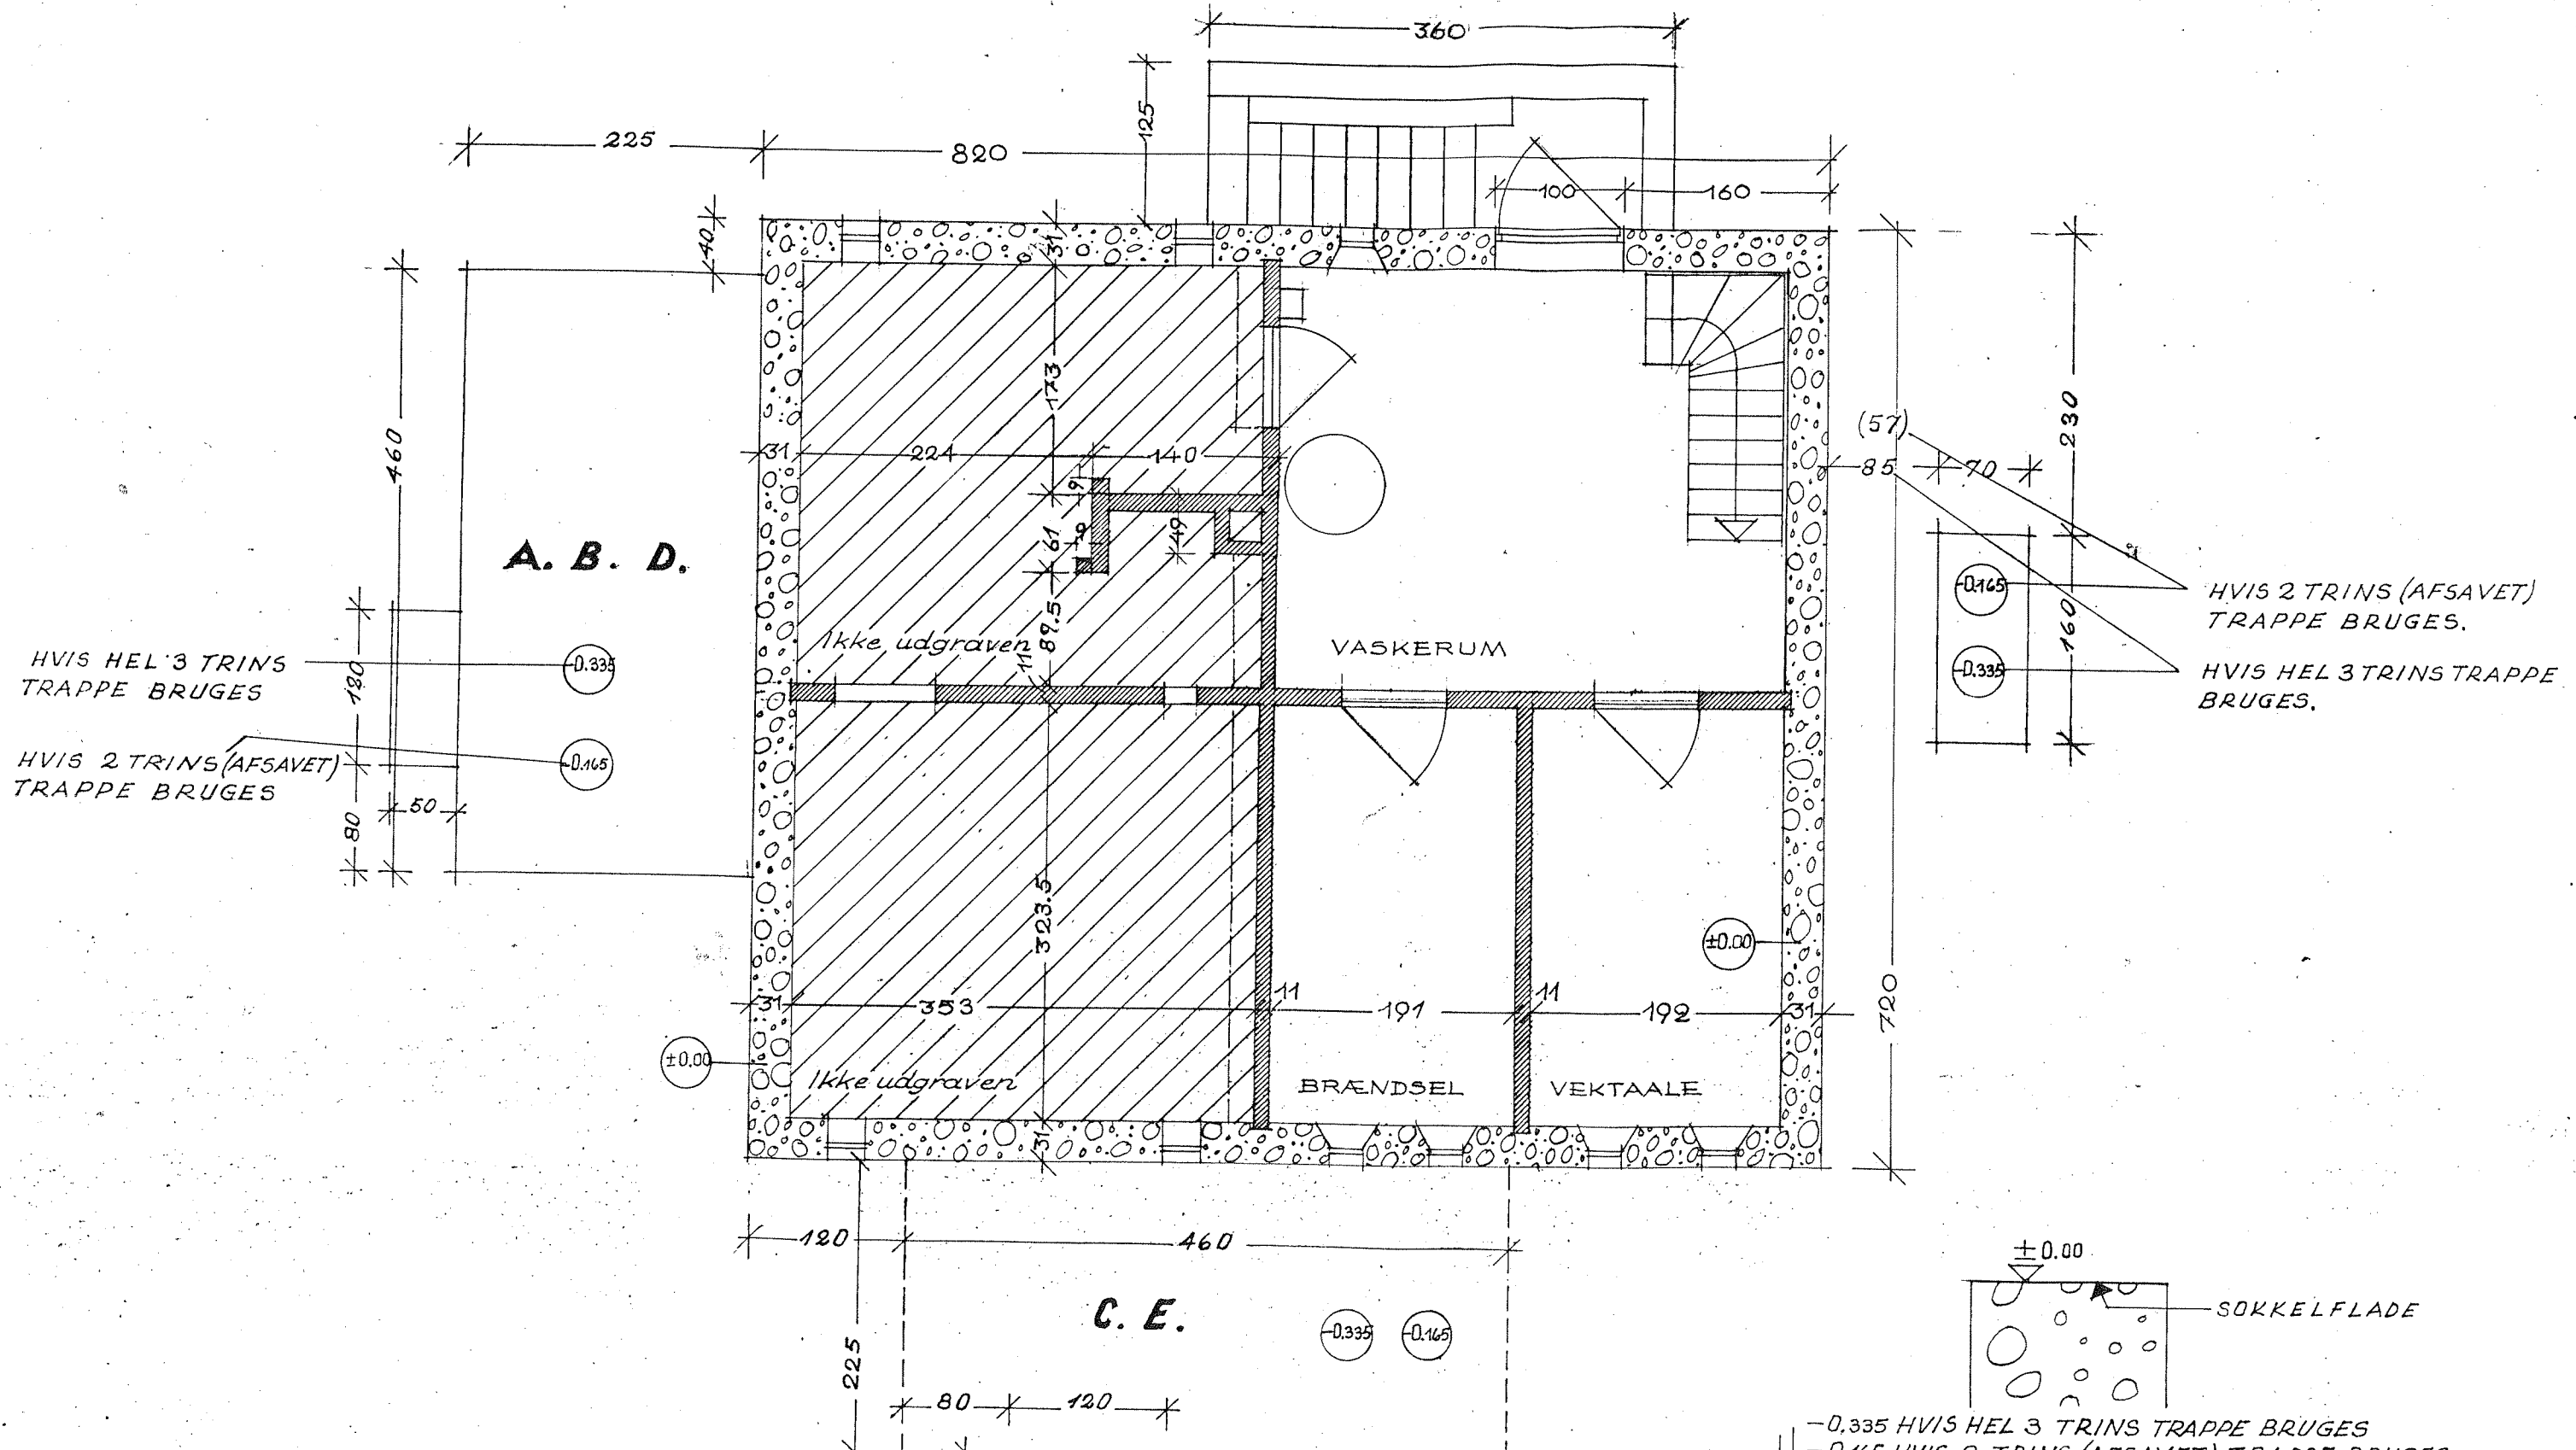


PUUTALO OY Kansio 1122

SUHDE: 1/50	PIIRUSTUS: BÆRENDE MURE I KÆLDER	N ^o 10694 A 31/8 46.	MUUTOS: B / 4	MUUTOS: C / 4
	TYYPPI: 240 (OKDa / IK 56 b 1/1) "DIITE" 2	TARKASTI:	PIIRSI: <i>HH</i>	PIIRSI:

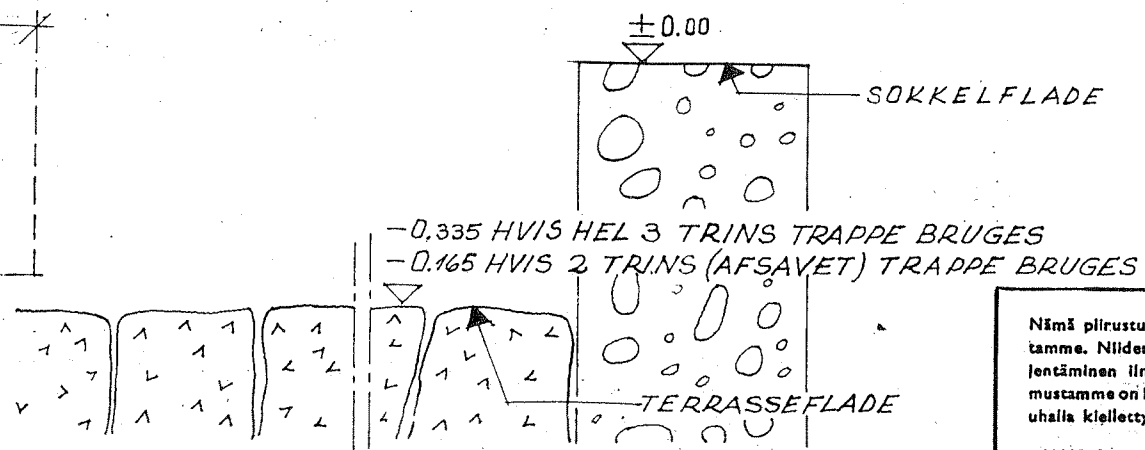

Nämä piirustukset ovat omaläisyyttä. Niiden käyttäminen ja jäljentäminen ilman meidän suostumustamme on laillisen edesvastuun uhalla kielletty.

PUUTALO OSÄKEYHTIÖ

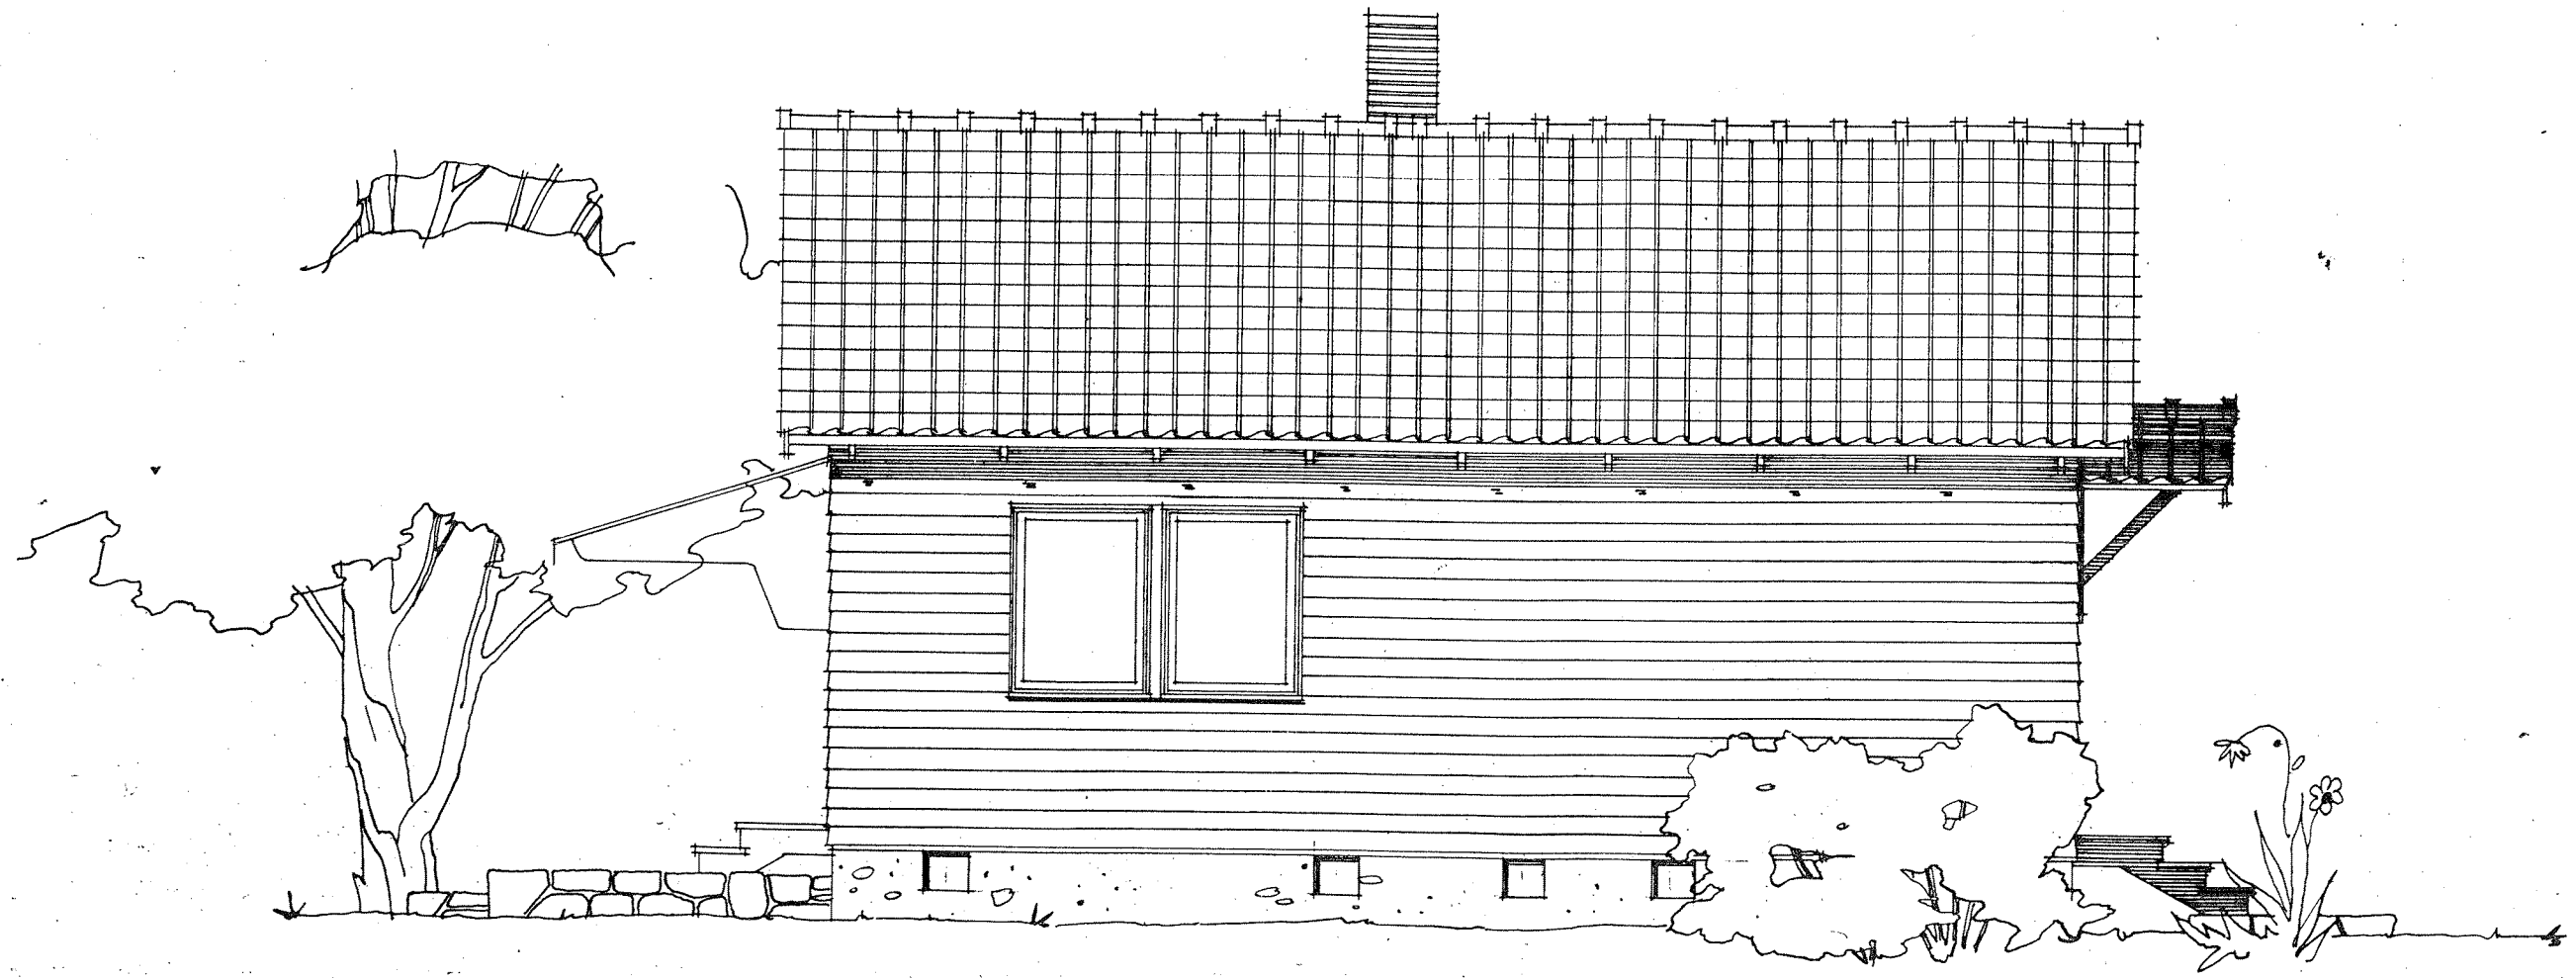


PUUTALO OY Kansio 1122

SUHDE: 1/50	PIIRUSTUS: SIDEFACADE	N ^o 10697 A 31/8 46.	MUUTOS: B / 4	MUUTOS: C / 4
	TYYPPI: 240 (OKDa/IK56b 1/1) "DITTE" 2	TARKASTI: [Signature]	PIIRSI: [Signature]	PIIRSI: [Signature]

112

Nämä piirustukset ovat omaisuuttamme. Niiden käyttäminen ja jäljentäminen ilman meidän suostumustamme on laillisen edoavasteen uhalla kielletty.
PUUTALO OSAKEYHTIÖ

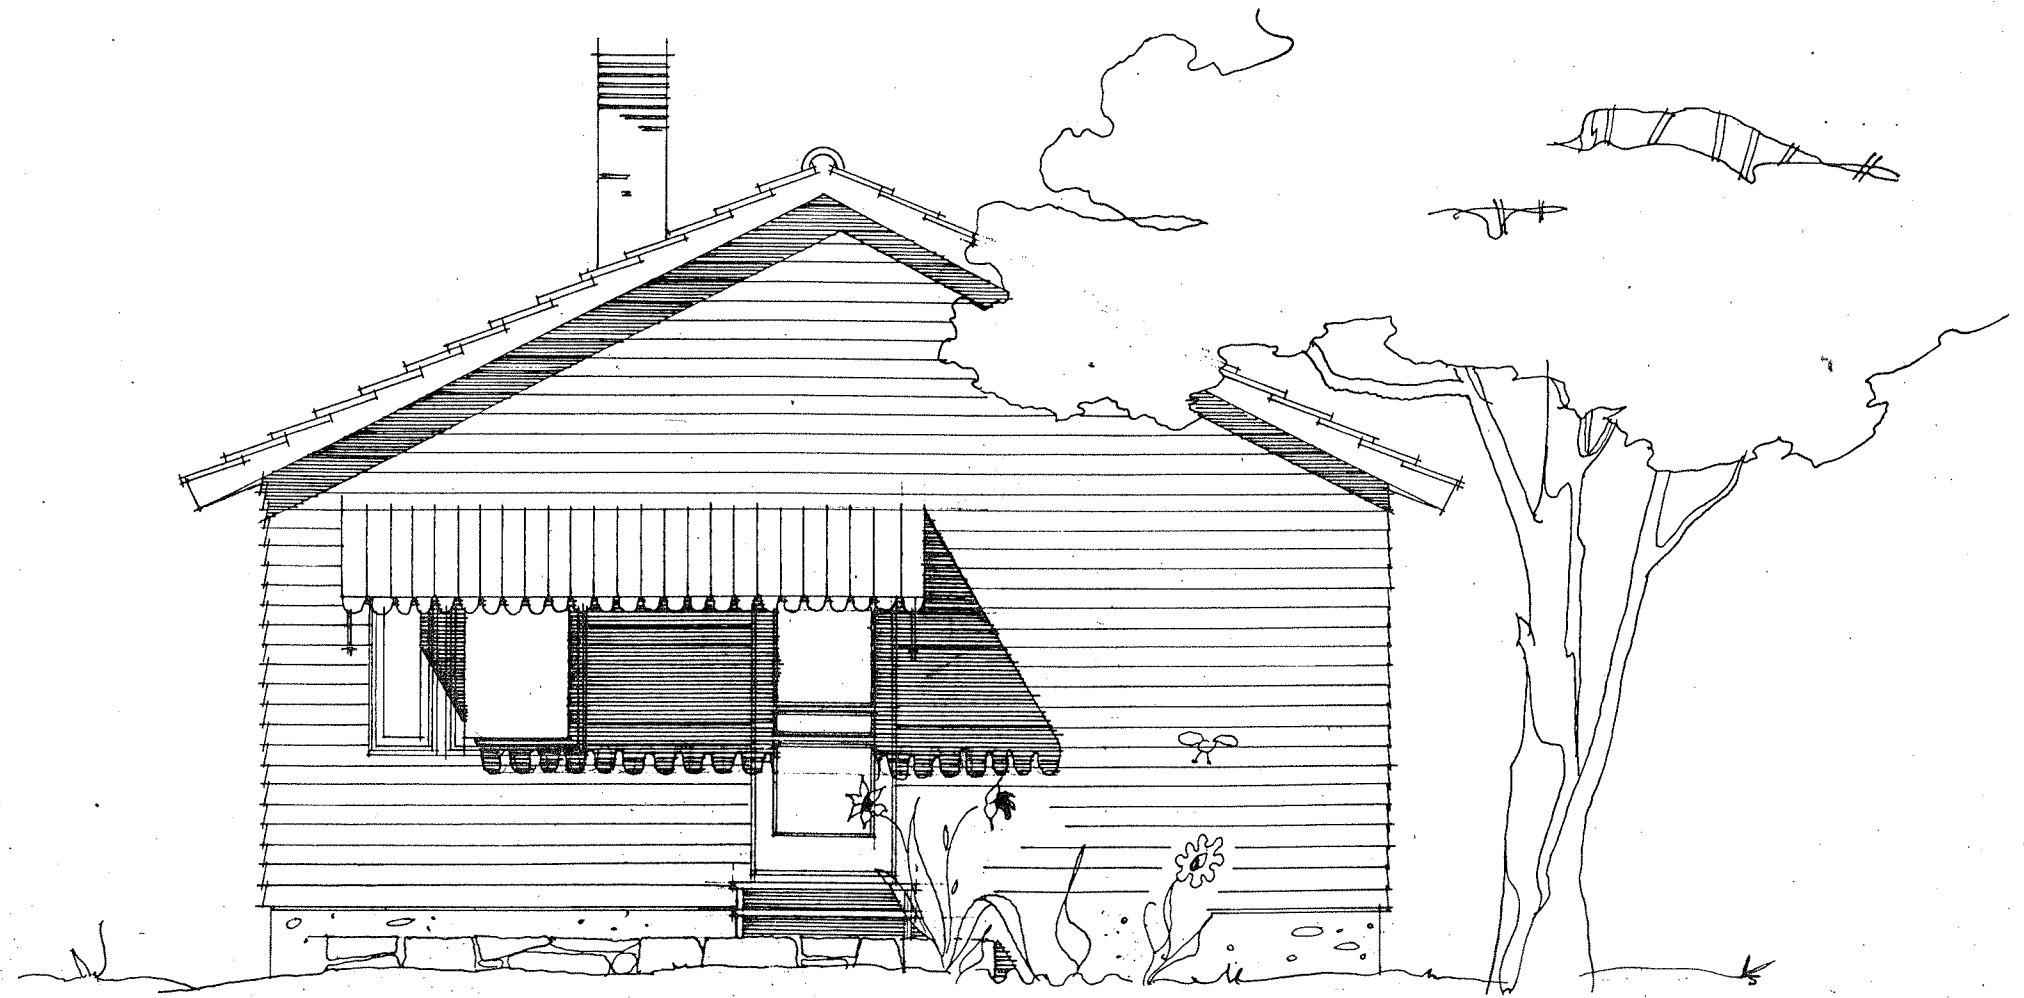

PUUTALO Oy Kansio 1122


SUHDE: 1/50	PIIRUSTUS: GAVLFACADE	N ^o 10696 A 31/8 46.	MUUTOS: B / 4	MUUTOS: C / 4
	TYYPPI: 240(OKDa/IK56 b 1/1) "DITTE" 2	TARKASTI: 77	PIIRSI: 44	PIIRSI:

Nämä piirustukset ovat omaleut-
tamme. Niiden käyttäminen ja jäl-
jentäminen ilman meidän suostu-
mustamme on laillisen edesvasteun
uhalla kielletty.

PUUTALO OSAKEYHTIÖ

A

ANM!
 SOM FØRSTE SIFFER I KENDETEGNERNE PAA
 YDERVÆGSFLADERNE ER:
 1, HVIS YDERPANELET ER ENKELT.
 2, HVIS YDERPANELET SØMMES PAA BYGGEPLADSEN
 3, HVIS YDERPANELET ER DOBBELT.

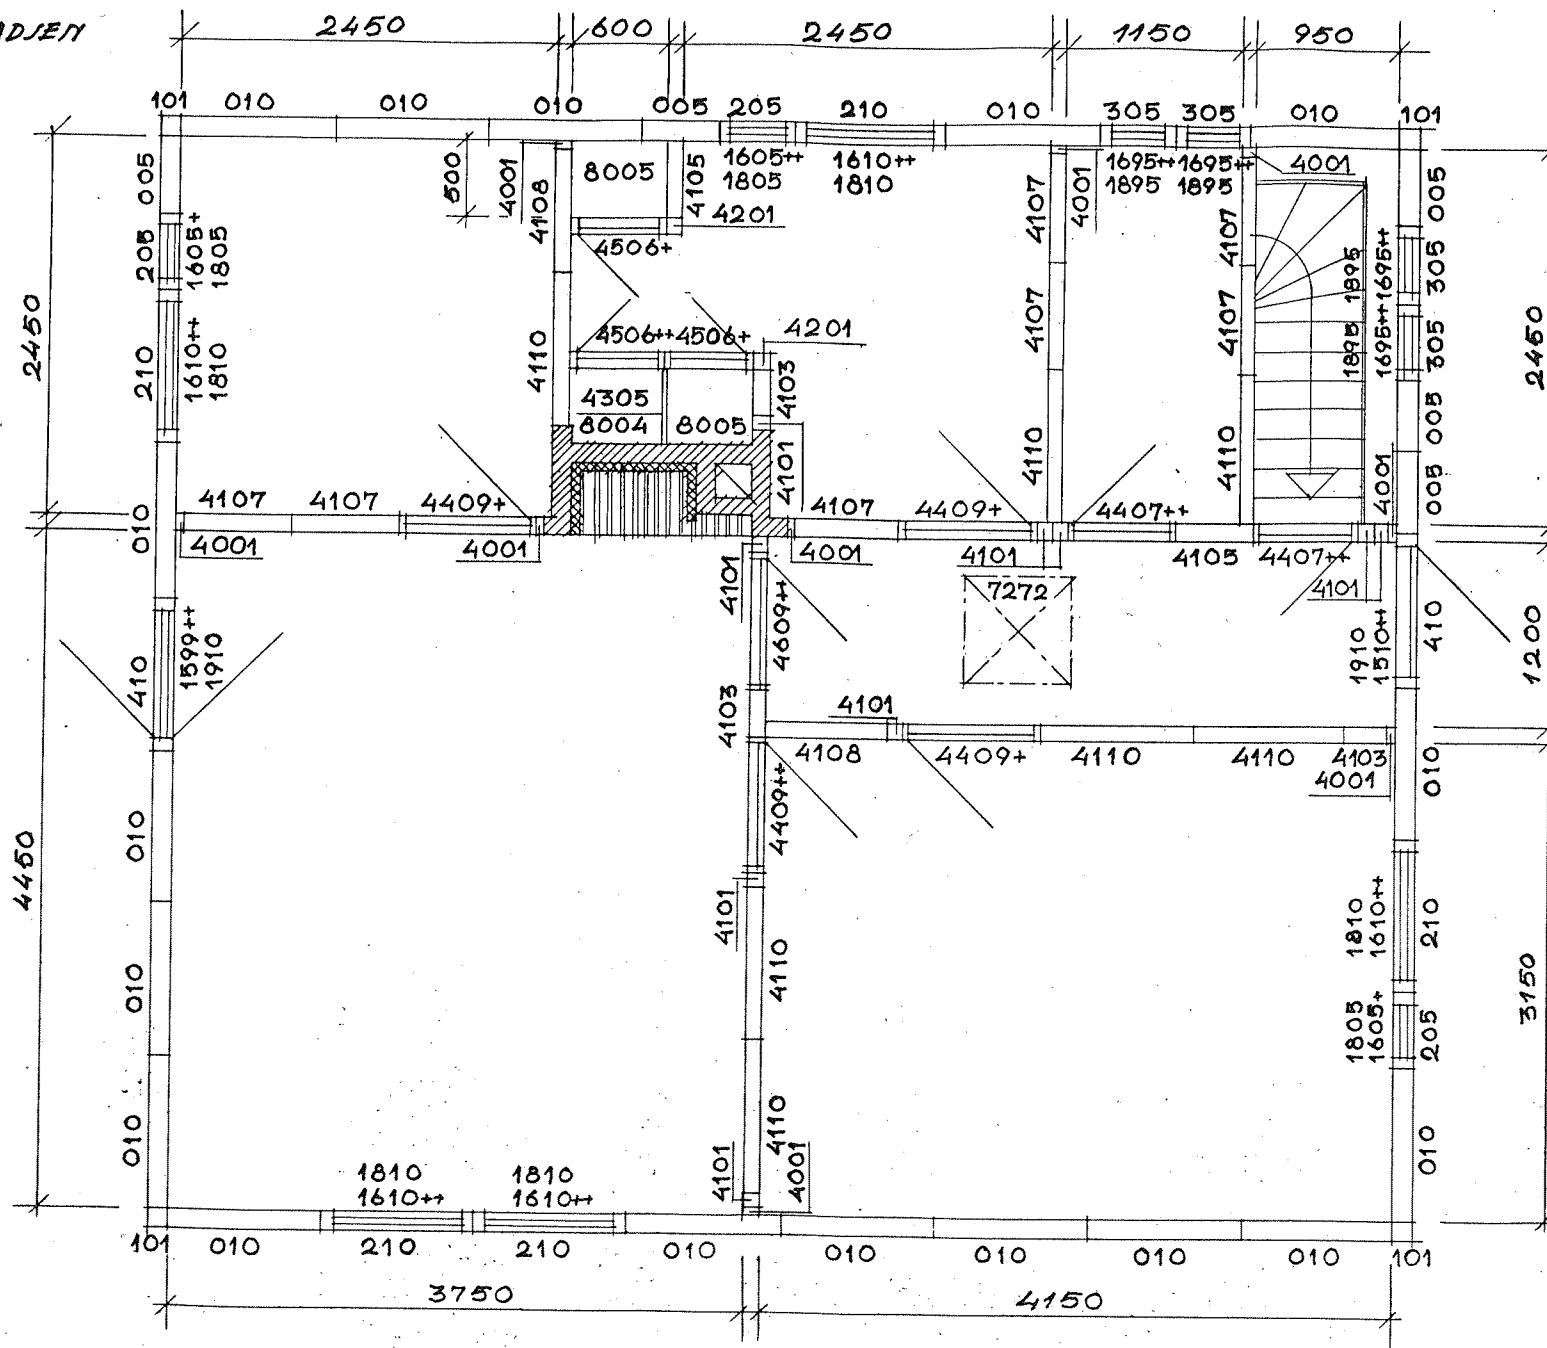

MONTERING AF VÆGGENE

PUUTALO Oy Kansio 1122


SUHDE: 1:50	PIIRUSTUS: MONTERINGSTEGNING N ^o 2	N ^o 10867 A27/9 46	MUUTOS: B / 4	MUUTOS: C / 4
	TYYPPI: 240(OKDa/IK 56 b 1/1) DITTE 2A	TARKASTI:	PIIRSI: O.A.	PIIRSI:

Nämä piirustukset ovat omainsu-
 tamme. Niiden käyttäminen ja jäl-
 lentäminen ilman meidän suostu-
 mustamme on laillisen edevastuun
 uhalla kielletty.
PUUTALO OSAKEYHTIÖ

B**ANM!**

SOM FØRSTE SIFFER I KENDETEGNEPAA
YDERVÆGSFLADERNE ER:

- 1, HVIS YDERPANELET ER ENKELT.
- 2, HVIS YDERPANELET SØMMES PAA BYGGEPLADSEN
- 3, HVIS YDERPANELET ER DOBBELT.

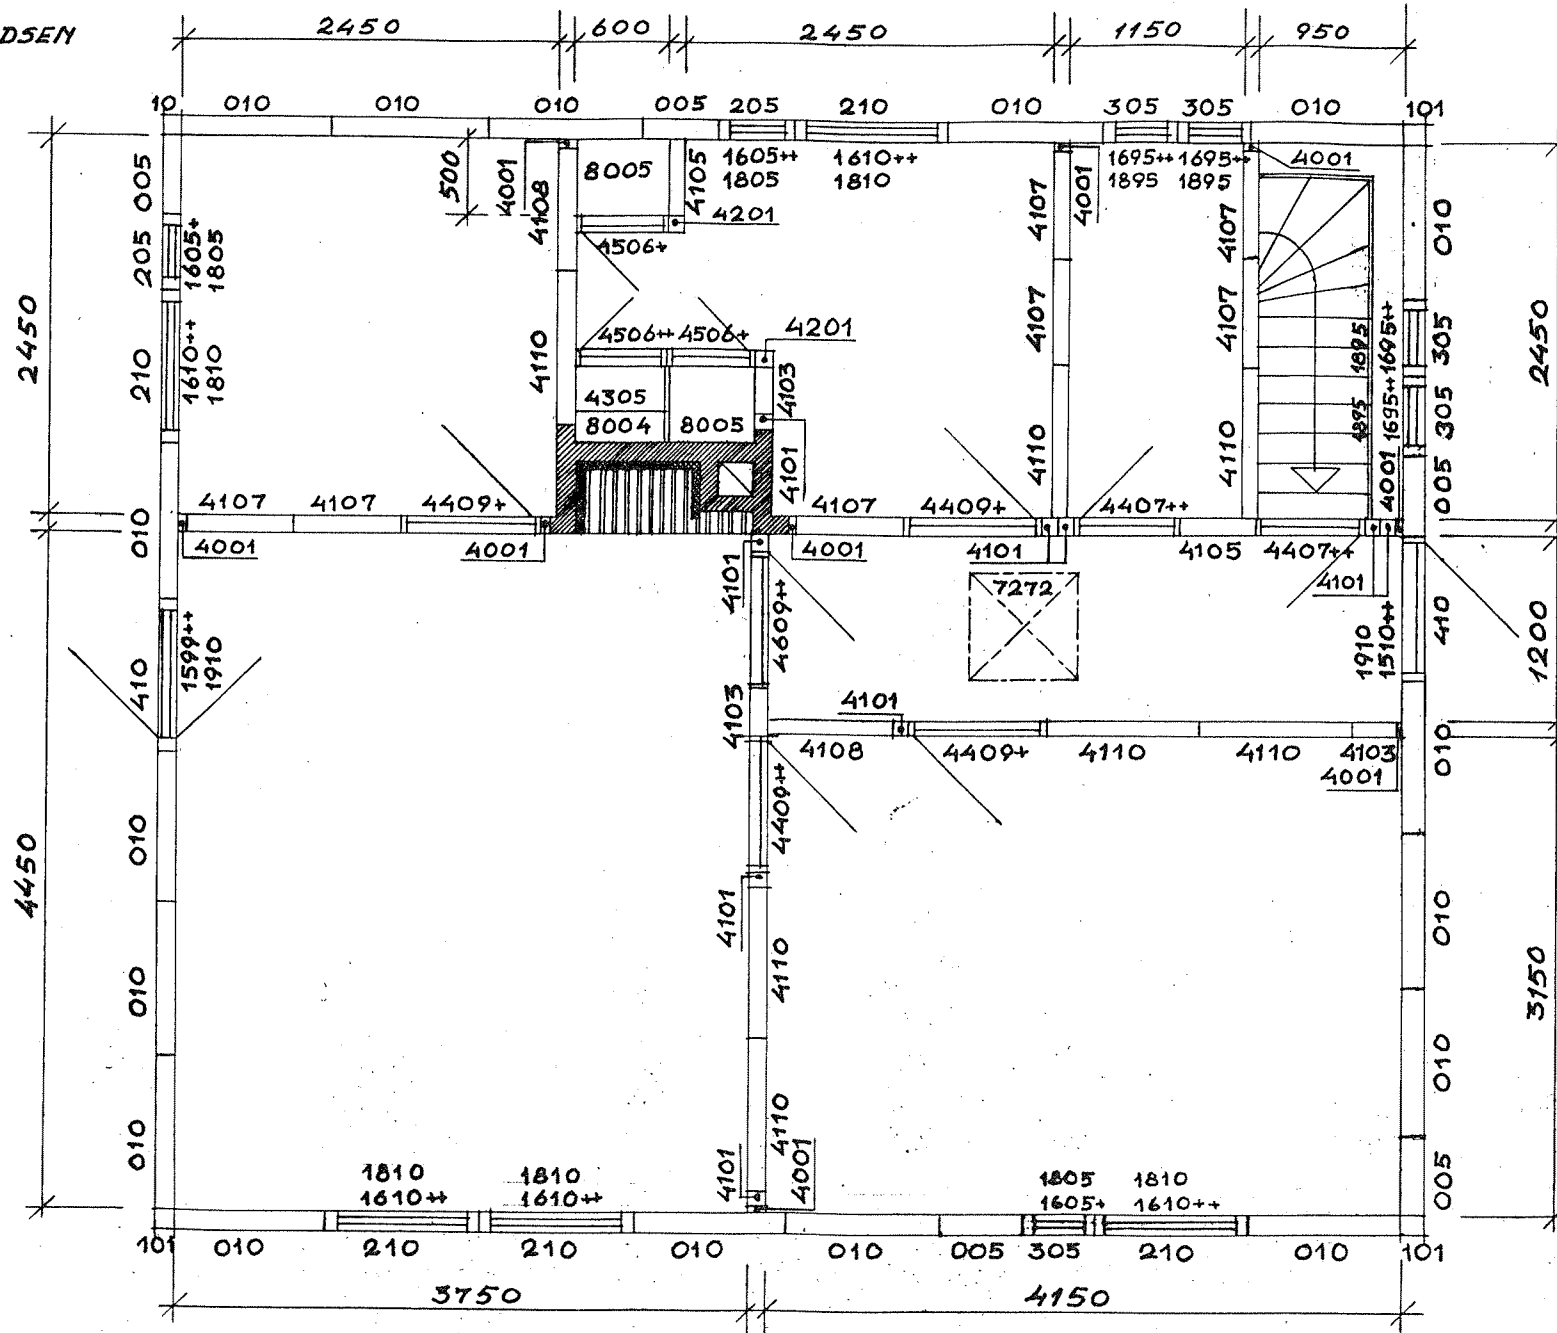

MONTERING AF VÆGGENE

PUUTALO Oy Kansio 1122

SUMDE: 1:50	PIIRUSTUS: MONTERINGSTEGNING N ^o 2	N ^o 10858 A 25/9 46	MUUTOS: B / 4	MUUTOS: C / 4
	TYYPPI: 240 (OK Da / IK 56 B 1/4) "DITTE" 2 B	TARKASTI:	PIIRSI: K.A.K.	PIIRSI:


Nämä piirustukset ovat omaleut-
tamme. Niiden käyttäminen ja jäl-
jentäminen ilman meidän suostu-
mustamme on laillisen edesvästään
uhalla kielletty.

PUUTALO OSAKEYHTIÖ

ANM!

SOM FØRSTE SIFFER I KENDETEGNEENE PAA YDERVÆGSEFLADERNE ER:

- 1, HVIS YDERPANELET ER ENKELT.
- 2, HVIS YDERPANELET SØMMES PAA BYGGEPLADSEN
- 3, HVIS YDERPANELET ER DOBBELT.

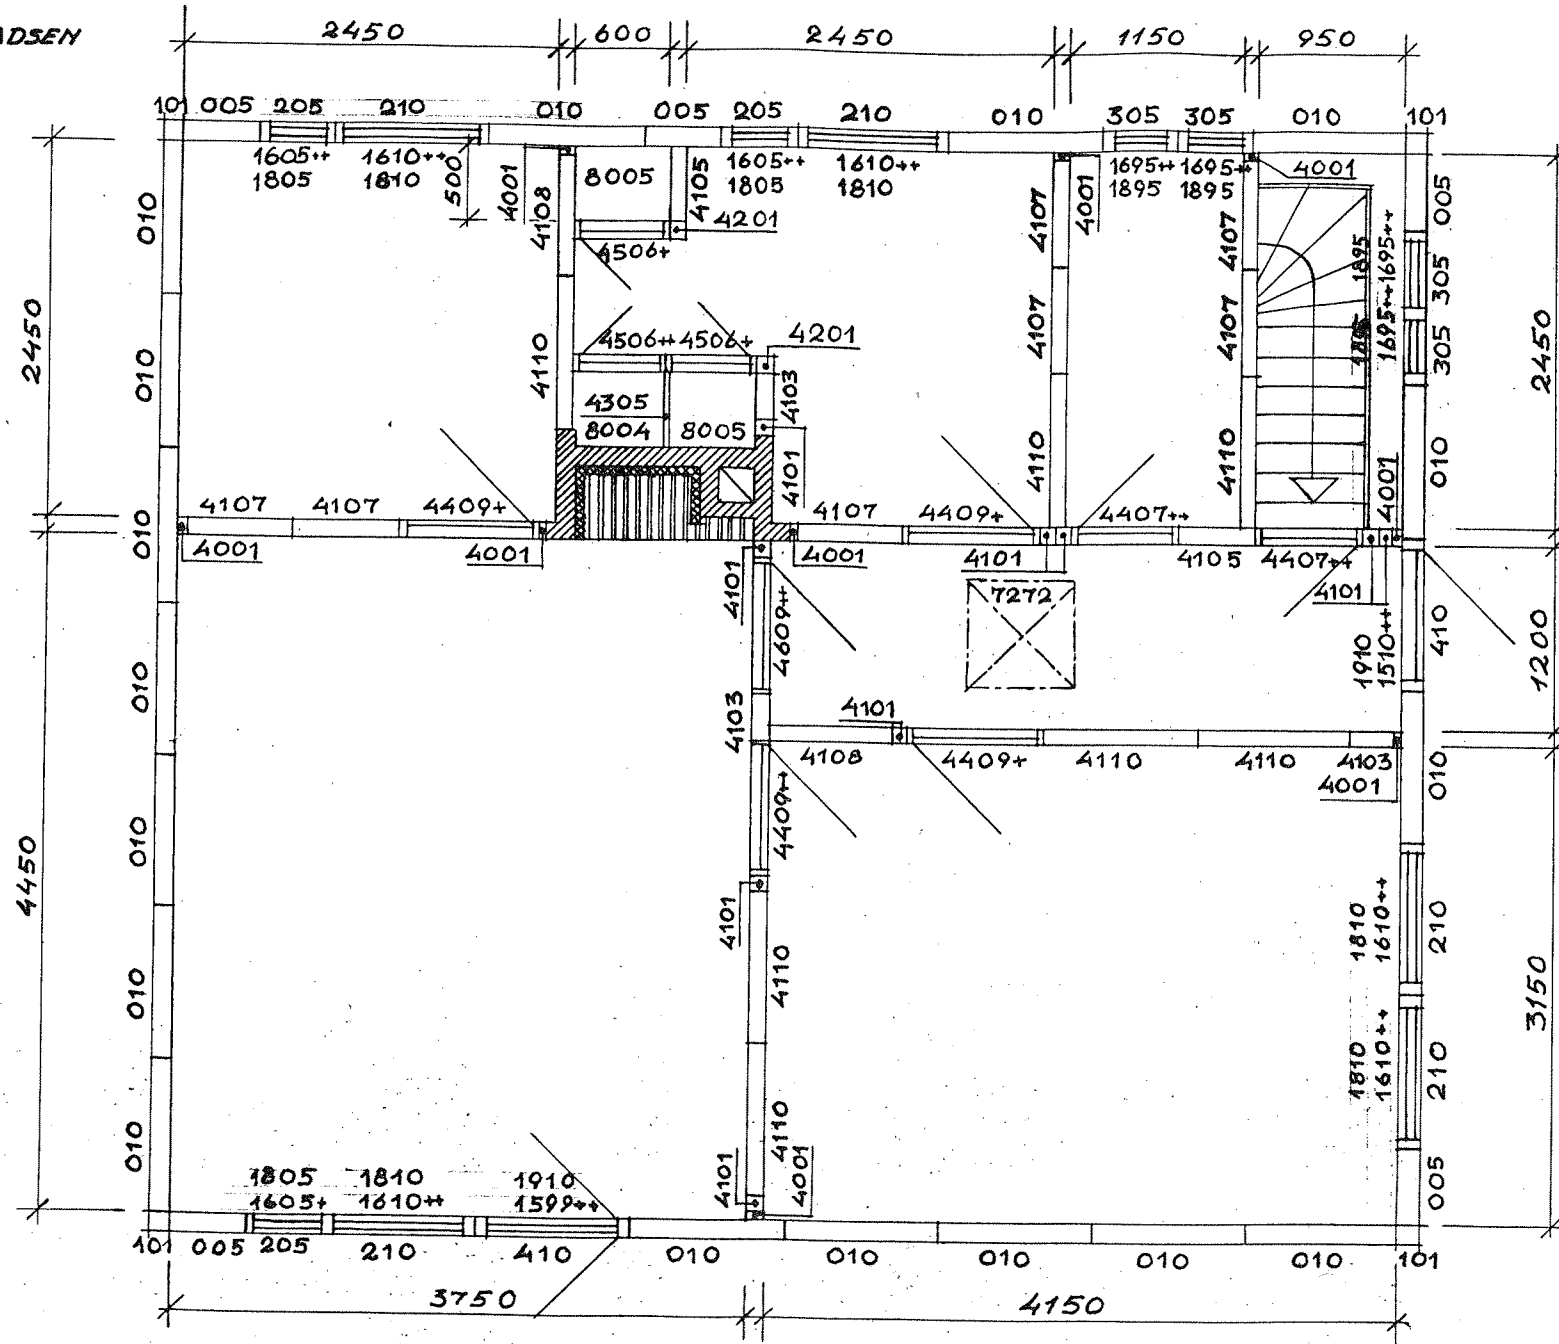

MONTERING AF VÆGGENE

PUUTALO Oy Kansio 1122


SUHDE: 1:50	PIIRUSTUS: MONTERINGSTEGNING N ^o 2	N ^o 10861 A 26/9 46	MUUTOS: B / 4	MUUTOS: C / 4
	TYYPPI: 240 (OK DO / IK 56 B 1/4) "DITTE" 2 C	TARKASTI:	PIIRSI: K.A.K.	PIIRSI:

Nämä piirustukset ovat omallsuutamme. Niiden käyttäminen ja jäljentäminen ilman meidän suostumustamme on laillisen edesvasteun uhalla kielletty.

PUUTALO OSAKEYHTIÖ

D

ANM!
 SOM FØRSTE SIFFER I KENDETEGNENEPAA
 YDERVÆGSFLADERNE ER:
 1, HVIS YDERPANELET ER ENKELT.
 2, HVIS YDERPANELET SØMMES PAA BYGGEPLADSEN
 3, HVIS YDERPANELET ER DOBBELT.

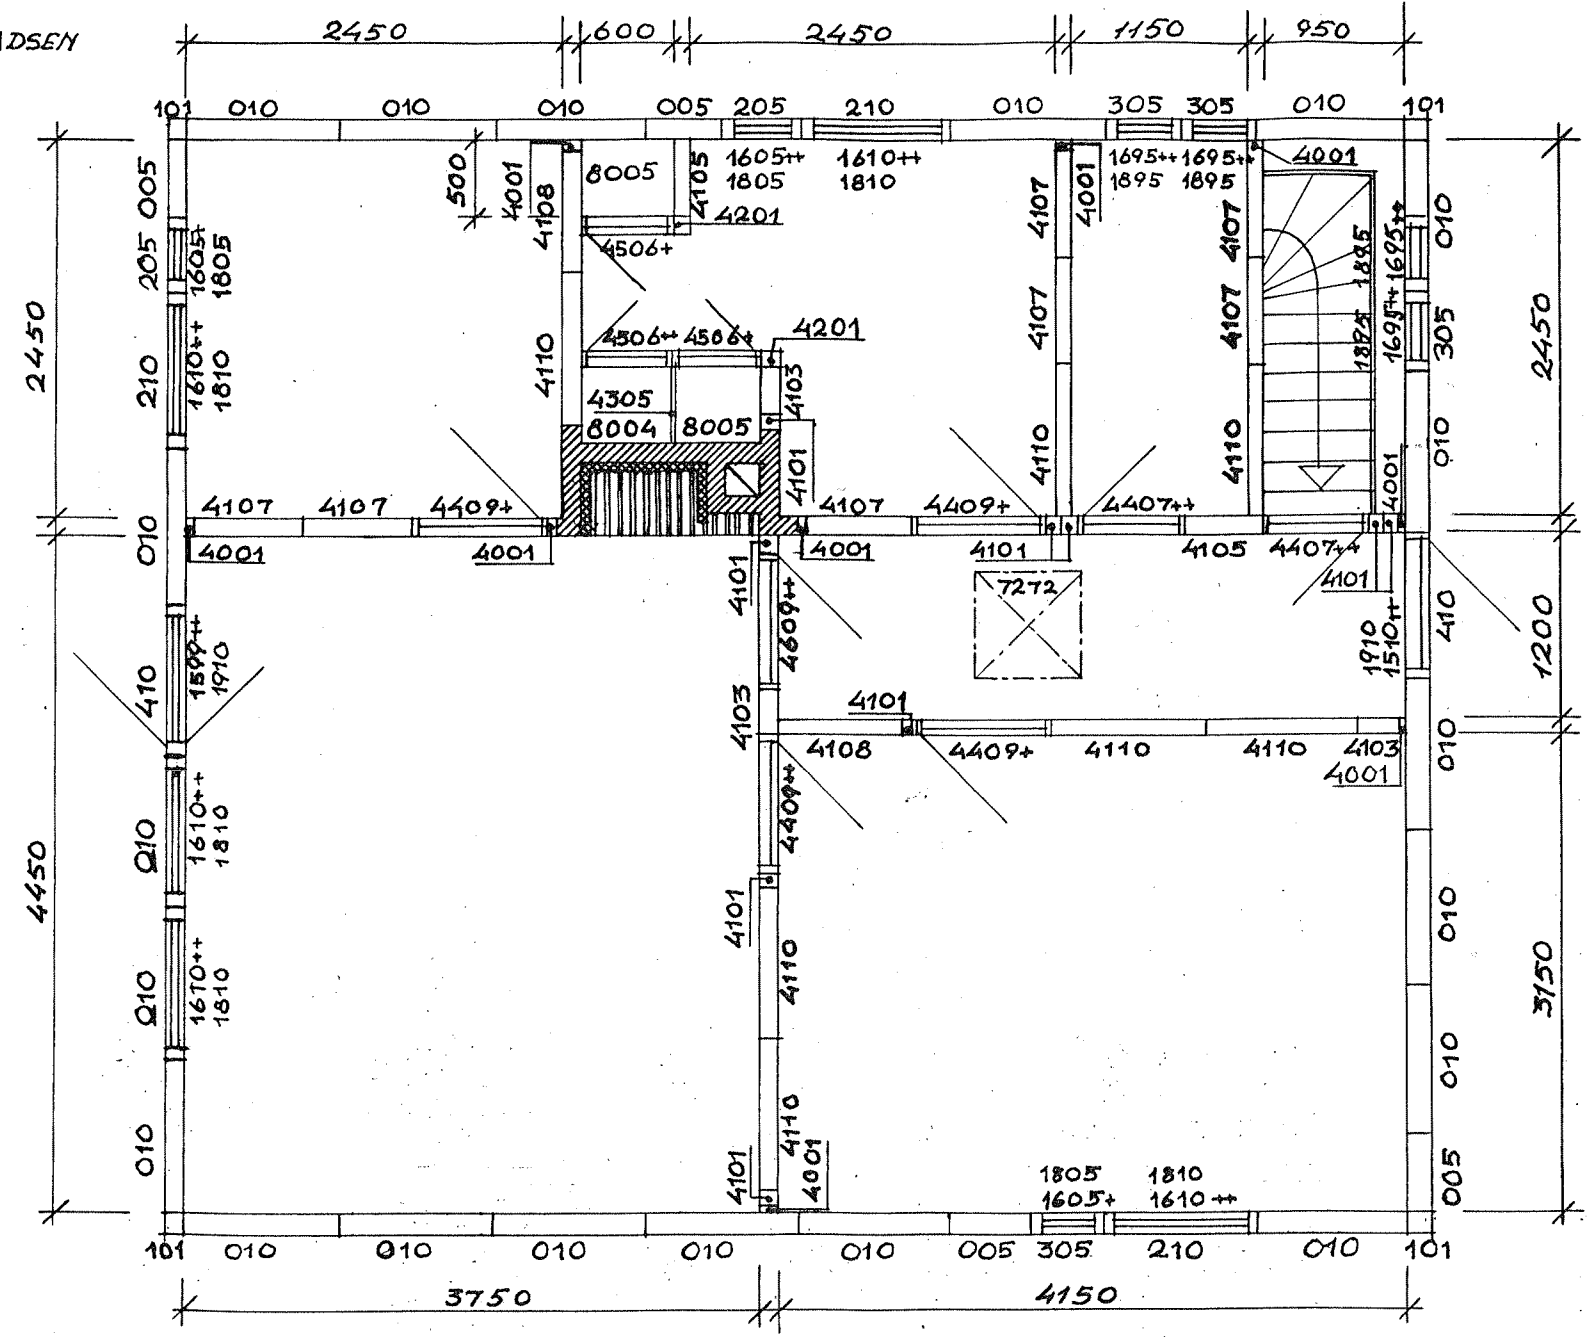

MONTERING AF VÆGGENE


PUUTALO Oy Kansio 1122

SUHDE: 1:50	PIIRUSTUS: MONTERINGSTEGNING N ^o 2	N ^o 10863 A 26/9 46	MUUTOS: B / 4	MUUTOS: C / 4
	TYYPPI: 240 (OK DO / IK 56 b 1/8) "DITTE" 2 D	TARKASTI:	PIIRSI: K.A.K.	PIIRSI:

Nämä piirustukset ovat omaisuut-
 tamme. Niiden käyttäminen ja jäl-
 jentäminen ilman meidän suostu-
 mustamme on laillisen edesvastaun
 uhalla kielletty.
 PUUTALO OSAKEYHTIÖ

E

ANM!
 SOM FØRSTE SIFFER I KENDETEGNE NE PAA
 YDERVÆGSFLADERNE ER:
 1, HVIS YDERPANELET ER ENKELT.
 2, HVIS YDERPANELET SØMMES PAA BYGGEPLADSEN
 3, HVIS YDERPANELET ER DOBBELT.

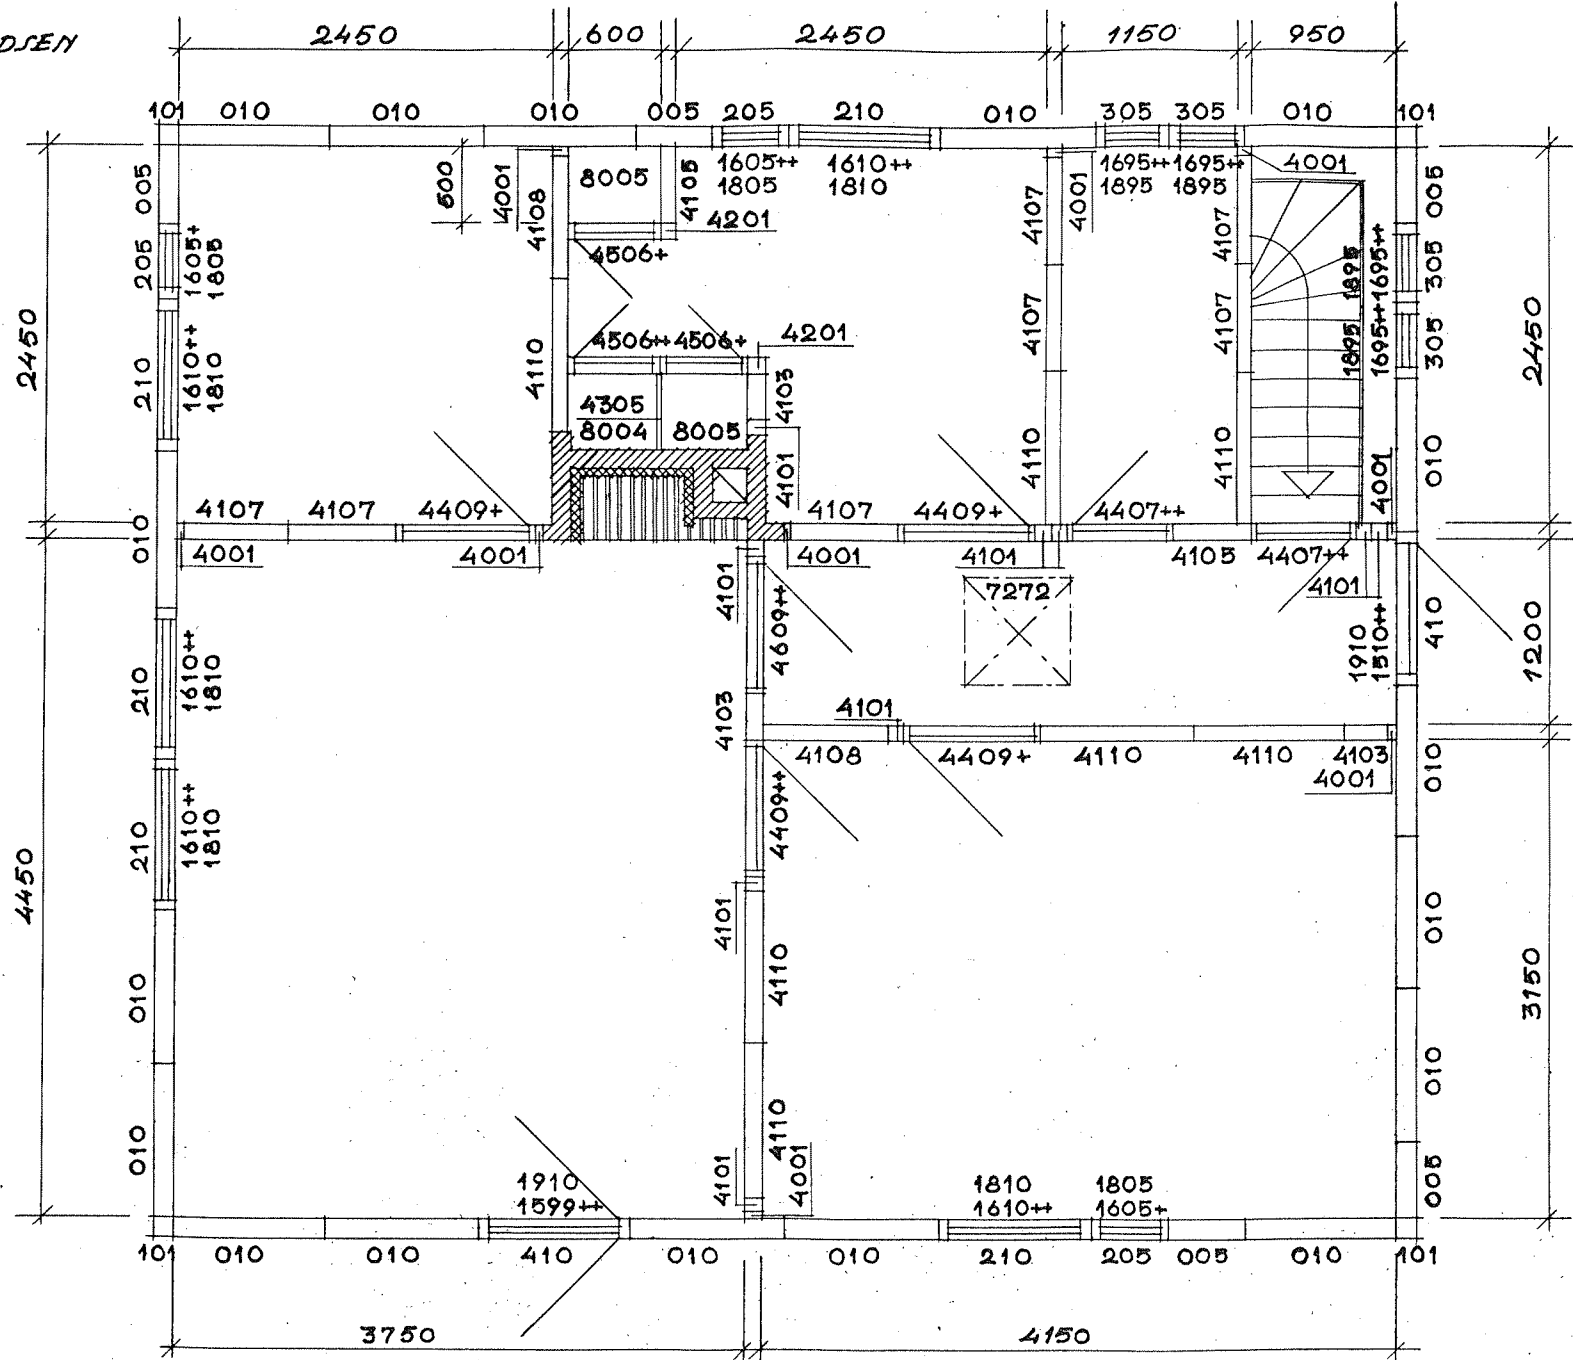


MONTERING AF VÆGGENE.

PUUTALO Oy Kansio 1122

SUHDE: 1:50	PIIRUSTUS: MONTERINGSTEGNING N ^o 2	N ^o 10865 A 26/9 46	MUUTOS: B / 4	MUUTOS: C / 4
	TYYPPI: 240 (OKDa/IK 56B 1/1) "DITTE" 2E	TARKASTI:	PIIRSI: V.H.	PIIRSI:

Nämä piirustukset ovat omalaatu-
 tamme. Niiden käyttäminen ja jäl-
 lentäminen ilman meidän suostu-
 mustamme on laillisen edesvasteun
 uhalla kielletty.
 PUUTALO OSAKEYHTIÖ

OBS!
 KENDETEGNENE PAA ENS
 DELGRUPPER, ER KUN ANBRAGT
 PAA DE YDENSTE DELE.

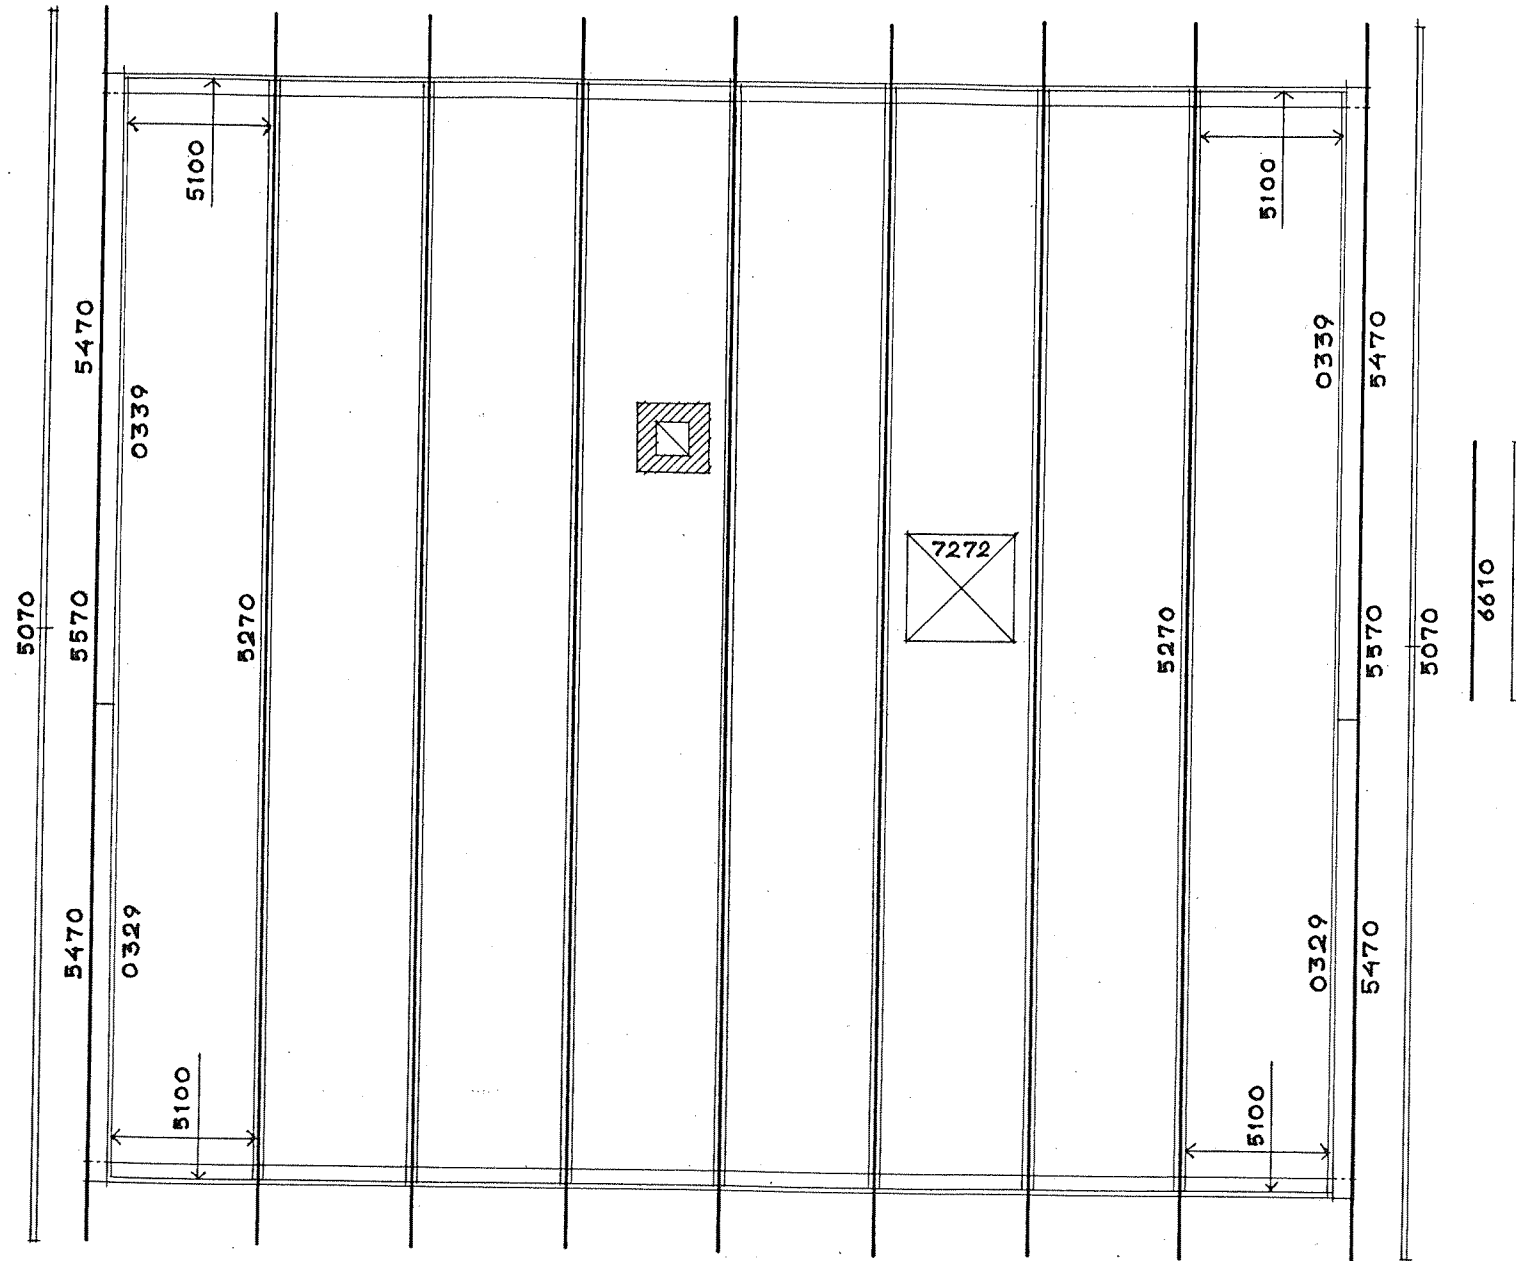

TAGLAG

PUUTALO Oy Kansio 1122

SUHDE: 1:50	PIIRUSTUS: MONTERINGSTEGNING N° 3	N° 10702A 2 / 9 46	MUUTOS: B / 4	MUUTOS: C / 4
TYYPPI: 240 (OK Da / IK 56 6 1/4) . DITTE 2	TARKASTI:	PIIRSI: U. K.	PIIRSI:	PIIRSI:

Nämä piirustukset ovat omaisuut-
 tamme. Niiden käyttäminen ja jäl-
 jentäminen ilman meidän suostu-
 mustamme on laillisen edesvastaun
 uhalla kielletty.

PUUTALO OSAKEYHTIÖ